



Samtliga synliga fasader ska vara med på ritningen

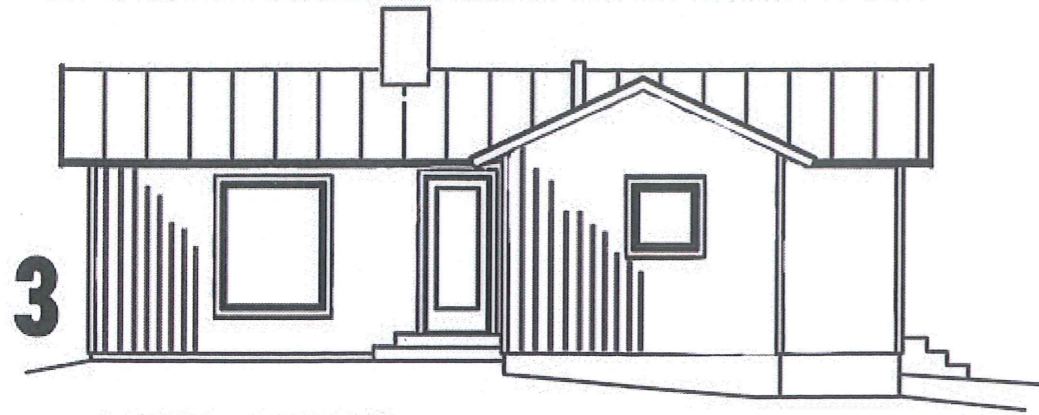


3


FASAD MOT SÖDER

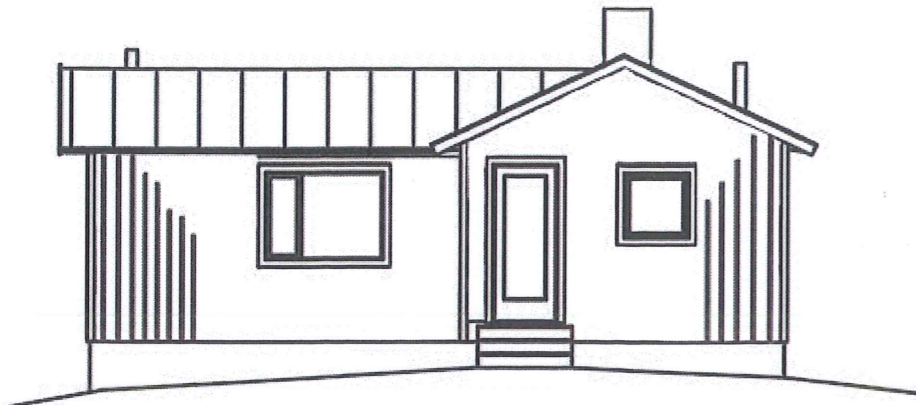


FASAD MOT ÖSTER

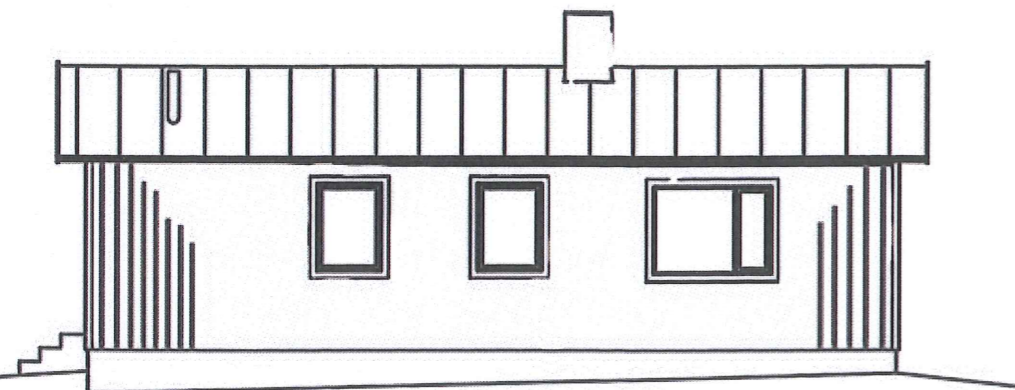

FASAD MOT NORR

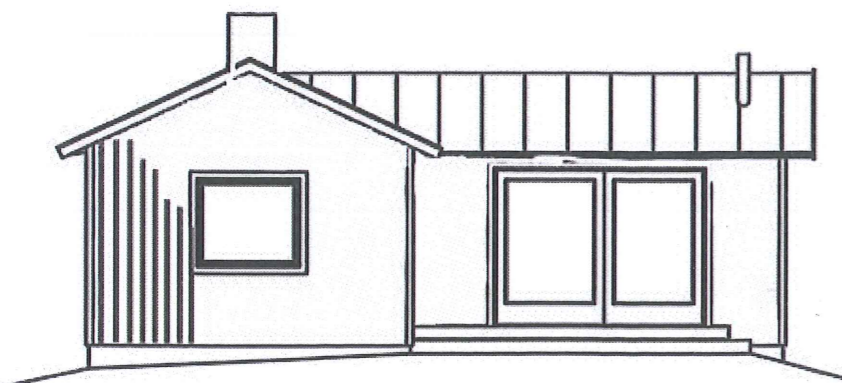


FASAD MOT VÄSTER

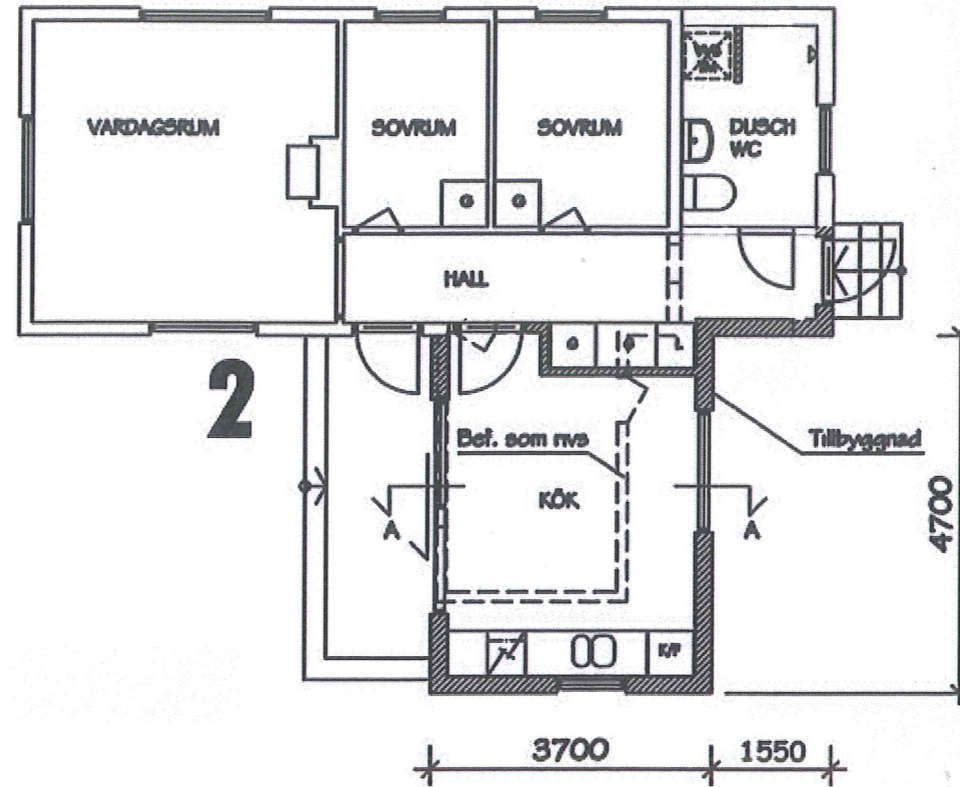

2


Taklutning och byggnadens höjd ska finnas med

4

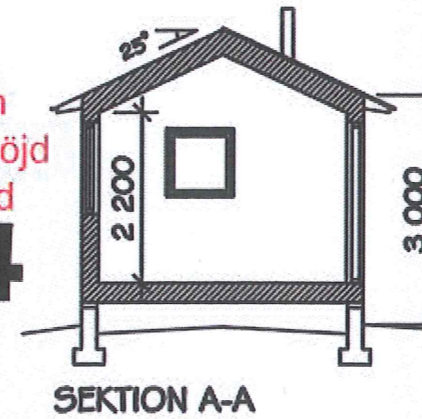

SEKTION A-A

Husets läge på tomten mätsätts från gräns

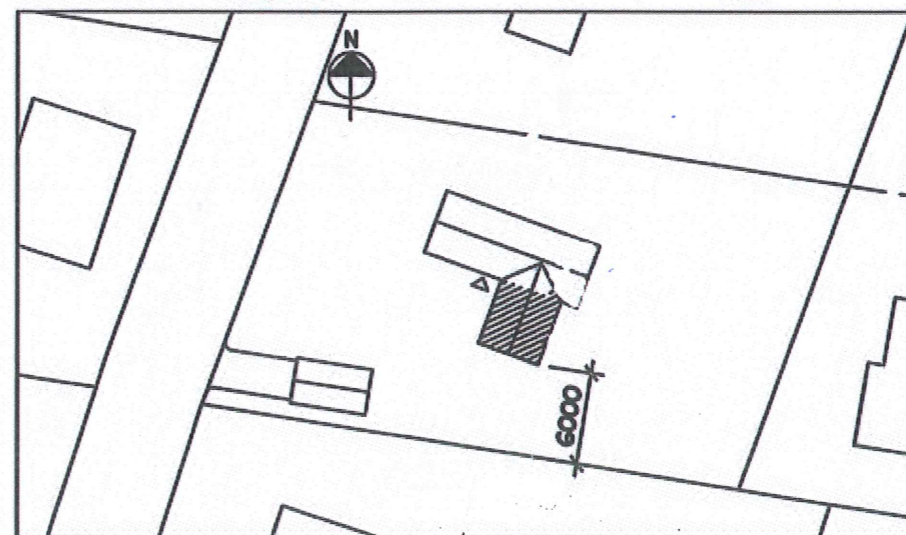

1

SITUATIONSPLAN 1:500

FÖRKLARING

- Befintlig vägg
- Ny vägg

Detta är ett exempel på hur ritningarna bör se ut. De olika ritningarna ska vara på separata handlingar

Förklaring

1. Situationsplan
2. Planritning
3. Fasadritning
- 4 Sektion

FASTIGHETS BETECKNING

TILLBYGGNAD AV BOSTADSHUS

PLAN/FASAD/SEKTION, SKALA 1:100
SITUATIONSPLAN, SKALA 1:500
I A4 ELLER A3 FORMAT

EXEMPEL