STALLBACKA
4:1

GRAFITEN
4

SKRUVEN

GNISTAN
1

Fabriksvägen

Stallbackavägen

HJULKVARN
3:1

CHAUFFÖREN
1

Stallbackalunden

POLISEN

Kungsportsvägen

Vilhem Hansegatan

Nordewallsgatan

LEDNINGSRÄTT 1581K-33/80:1

1488K-30/2003.2

Garageinfart

LEVERANS

AMBULANS

Stödmur

Överkörningsbar yta

Cirka 4 % i långslutning

+43,0

+44,0

+45,0

+43,3

+42,8

0 5 10 15 20 25 50 75m

Meter, skala 1:500 i A1-format (skala 1:1000 A3-format)

BET	ÄNDRINGEN AVSER	DATUM	SIGN

DP CHAUFFÖREN 1


COWI

COWI AB
Skärgårdsgatan 1
Box 12076 Göteborg
010-850 10 00
www.cowi.se

UPPDRAG NR	RITAD/KONSTR AV	HANDLÄGGARE
A231442	MTSU	MTSU
DATUM	ANSVARIG	
211015	M SUNDBERG	

Trafikutformningsförslag
Plan
Signalreglerad korsning

SKALA	NUMMER	BET
1:500	T-01-P-01	

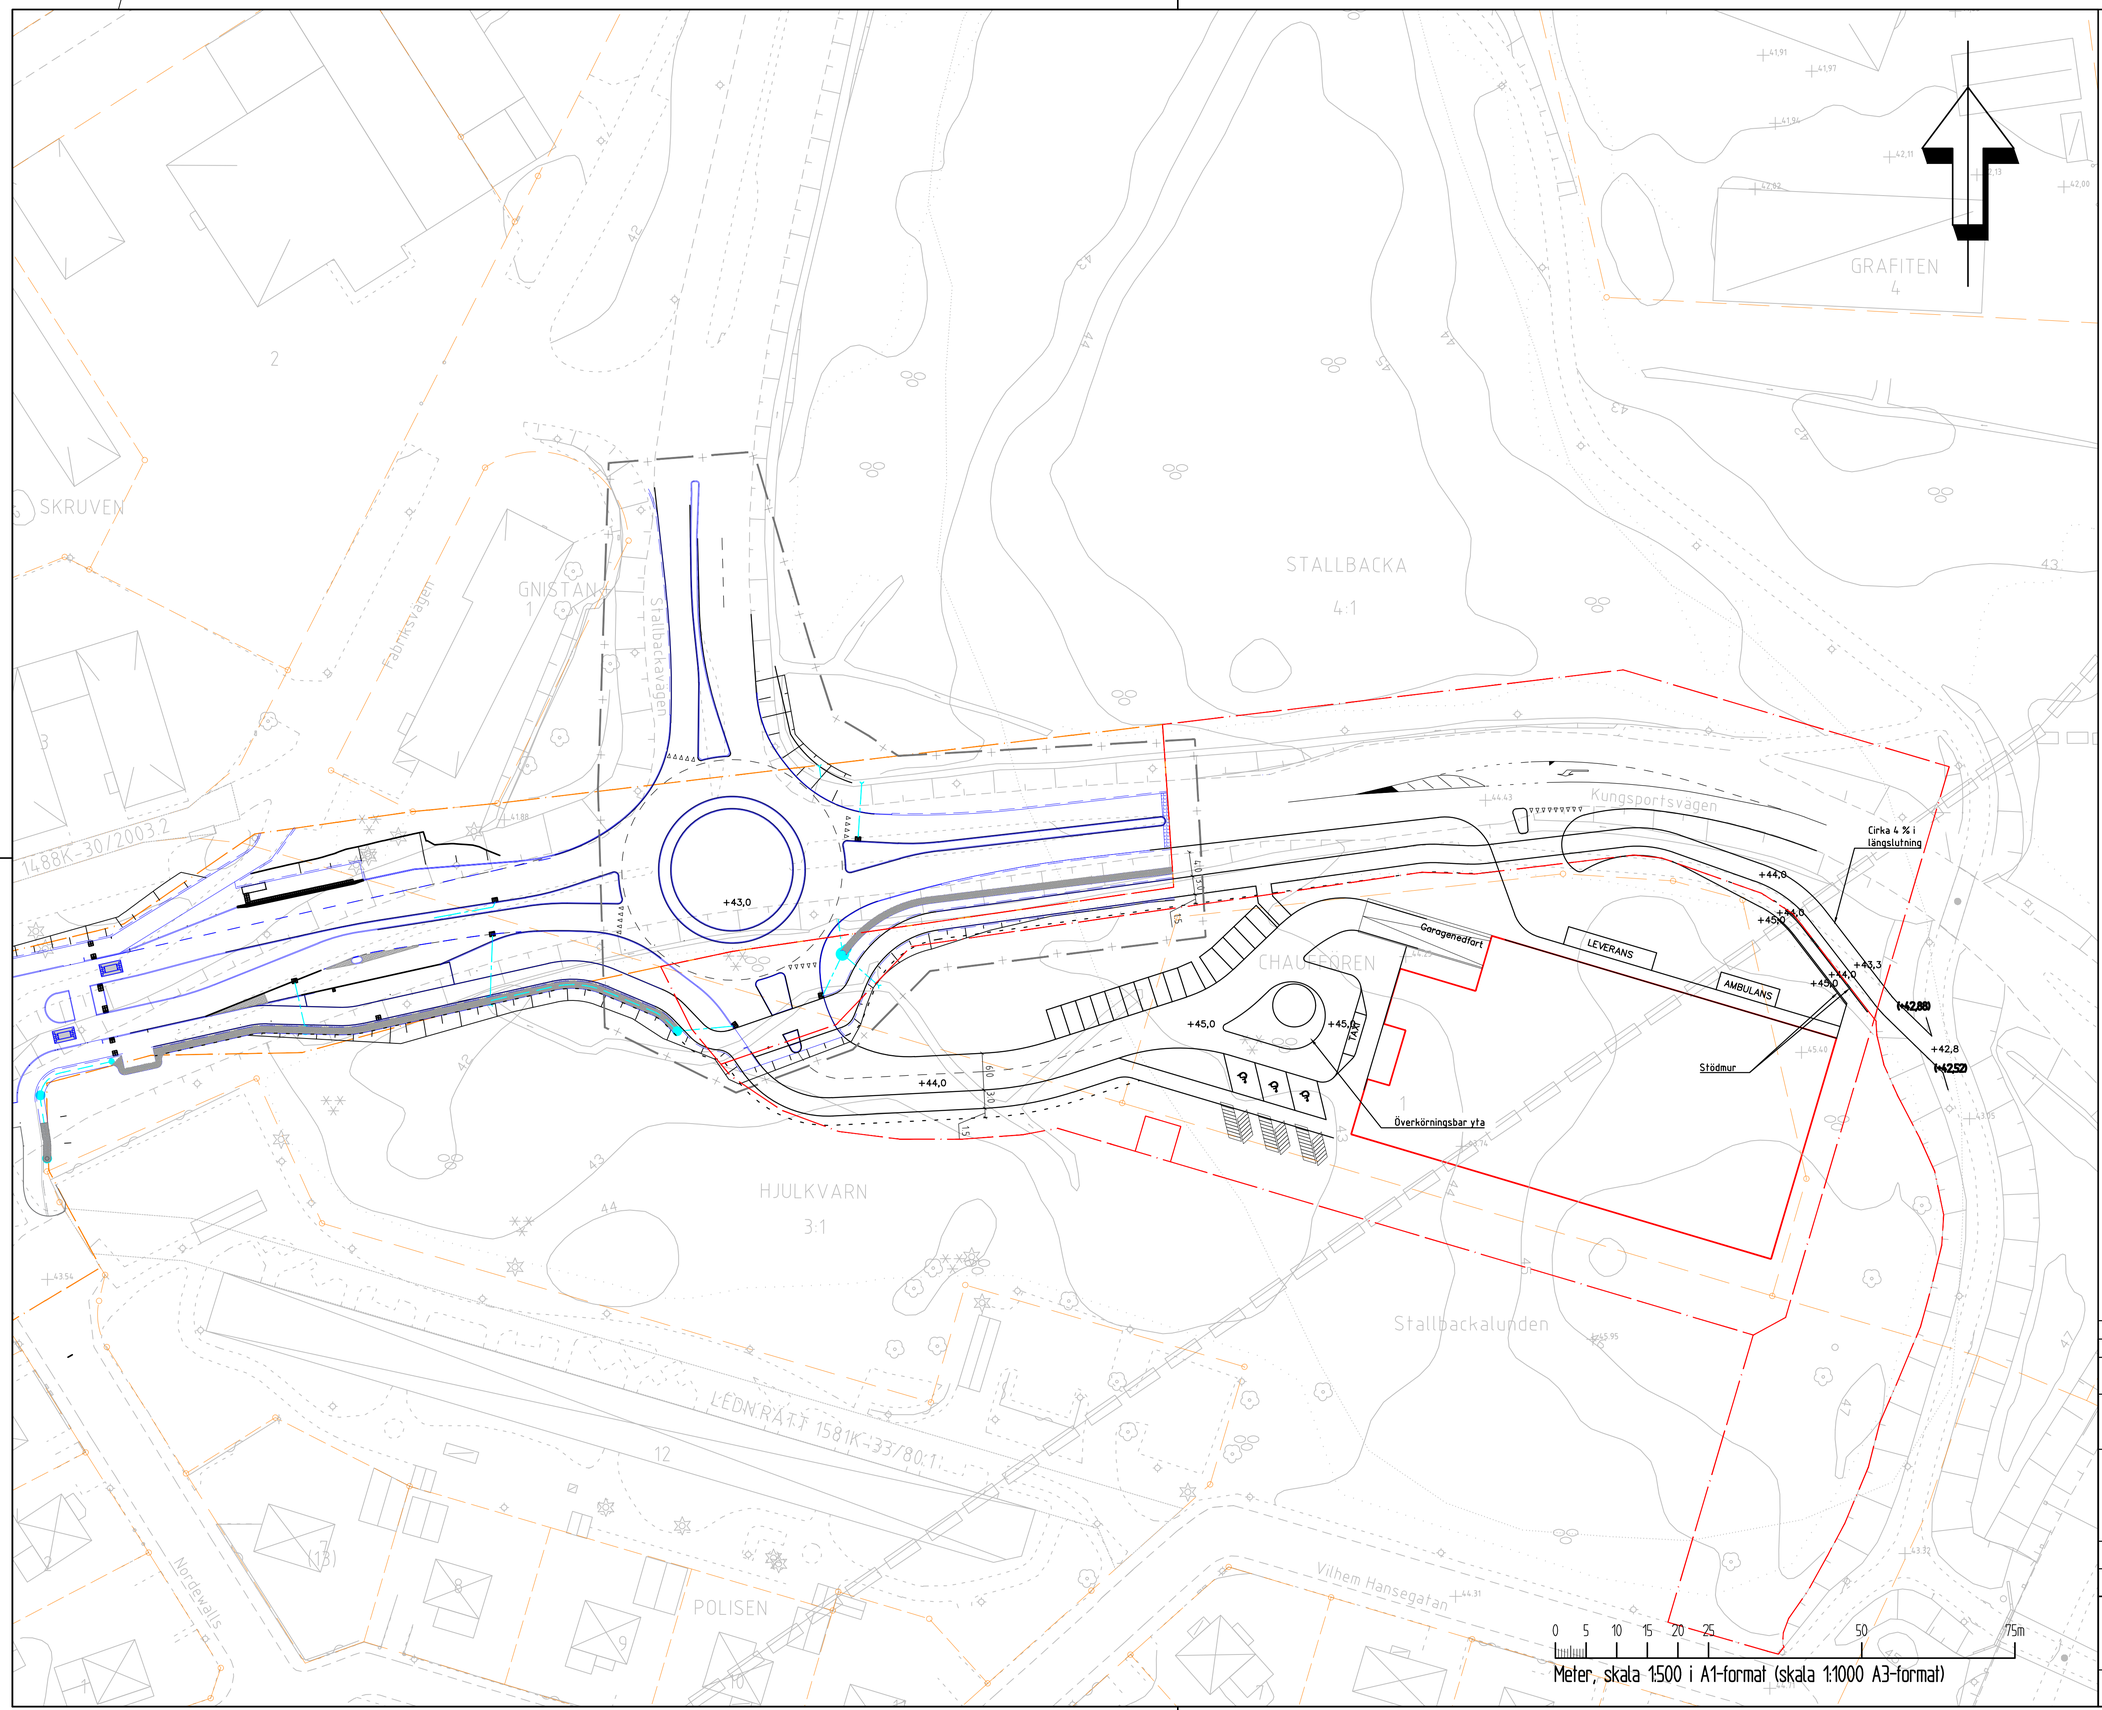

A	Projekterad cirkulationsplats	2022-05-13	MTSU
BET	ÄNDRINGEN AVSER	DATUM	SIGN

DP CHAUFFÖREN 1

COWI

COWI AB
Skärgårdsgatan 1
Box 12076 Göteborg
010-850 10 00
www.cowi.se

UPPDRAG NR	RITAD/KONSTR AV	HANDLÄGGARE
A231442	MTSU	MTSU
DATUM	ANSVARIG	
211015	M SUNDBERG	

Trafikutformningsförslag
Plan
Cirkulationsplats

SKALA	NUMMER	BET
1:500	T-01-P-02	A