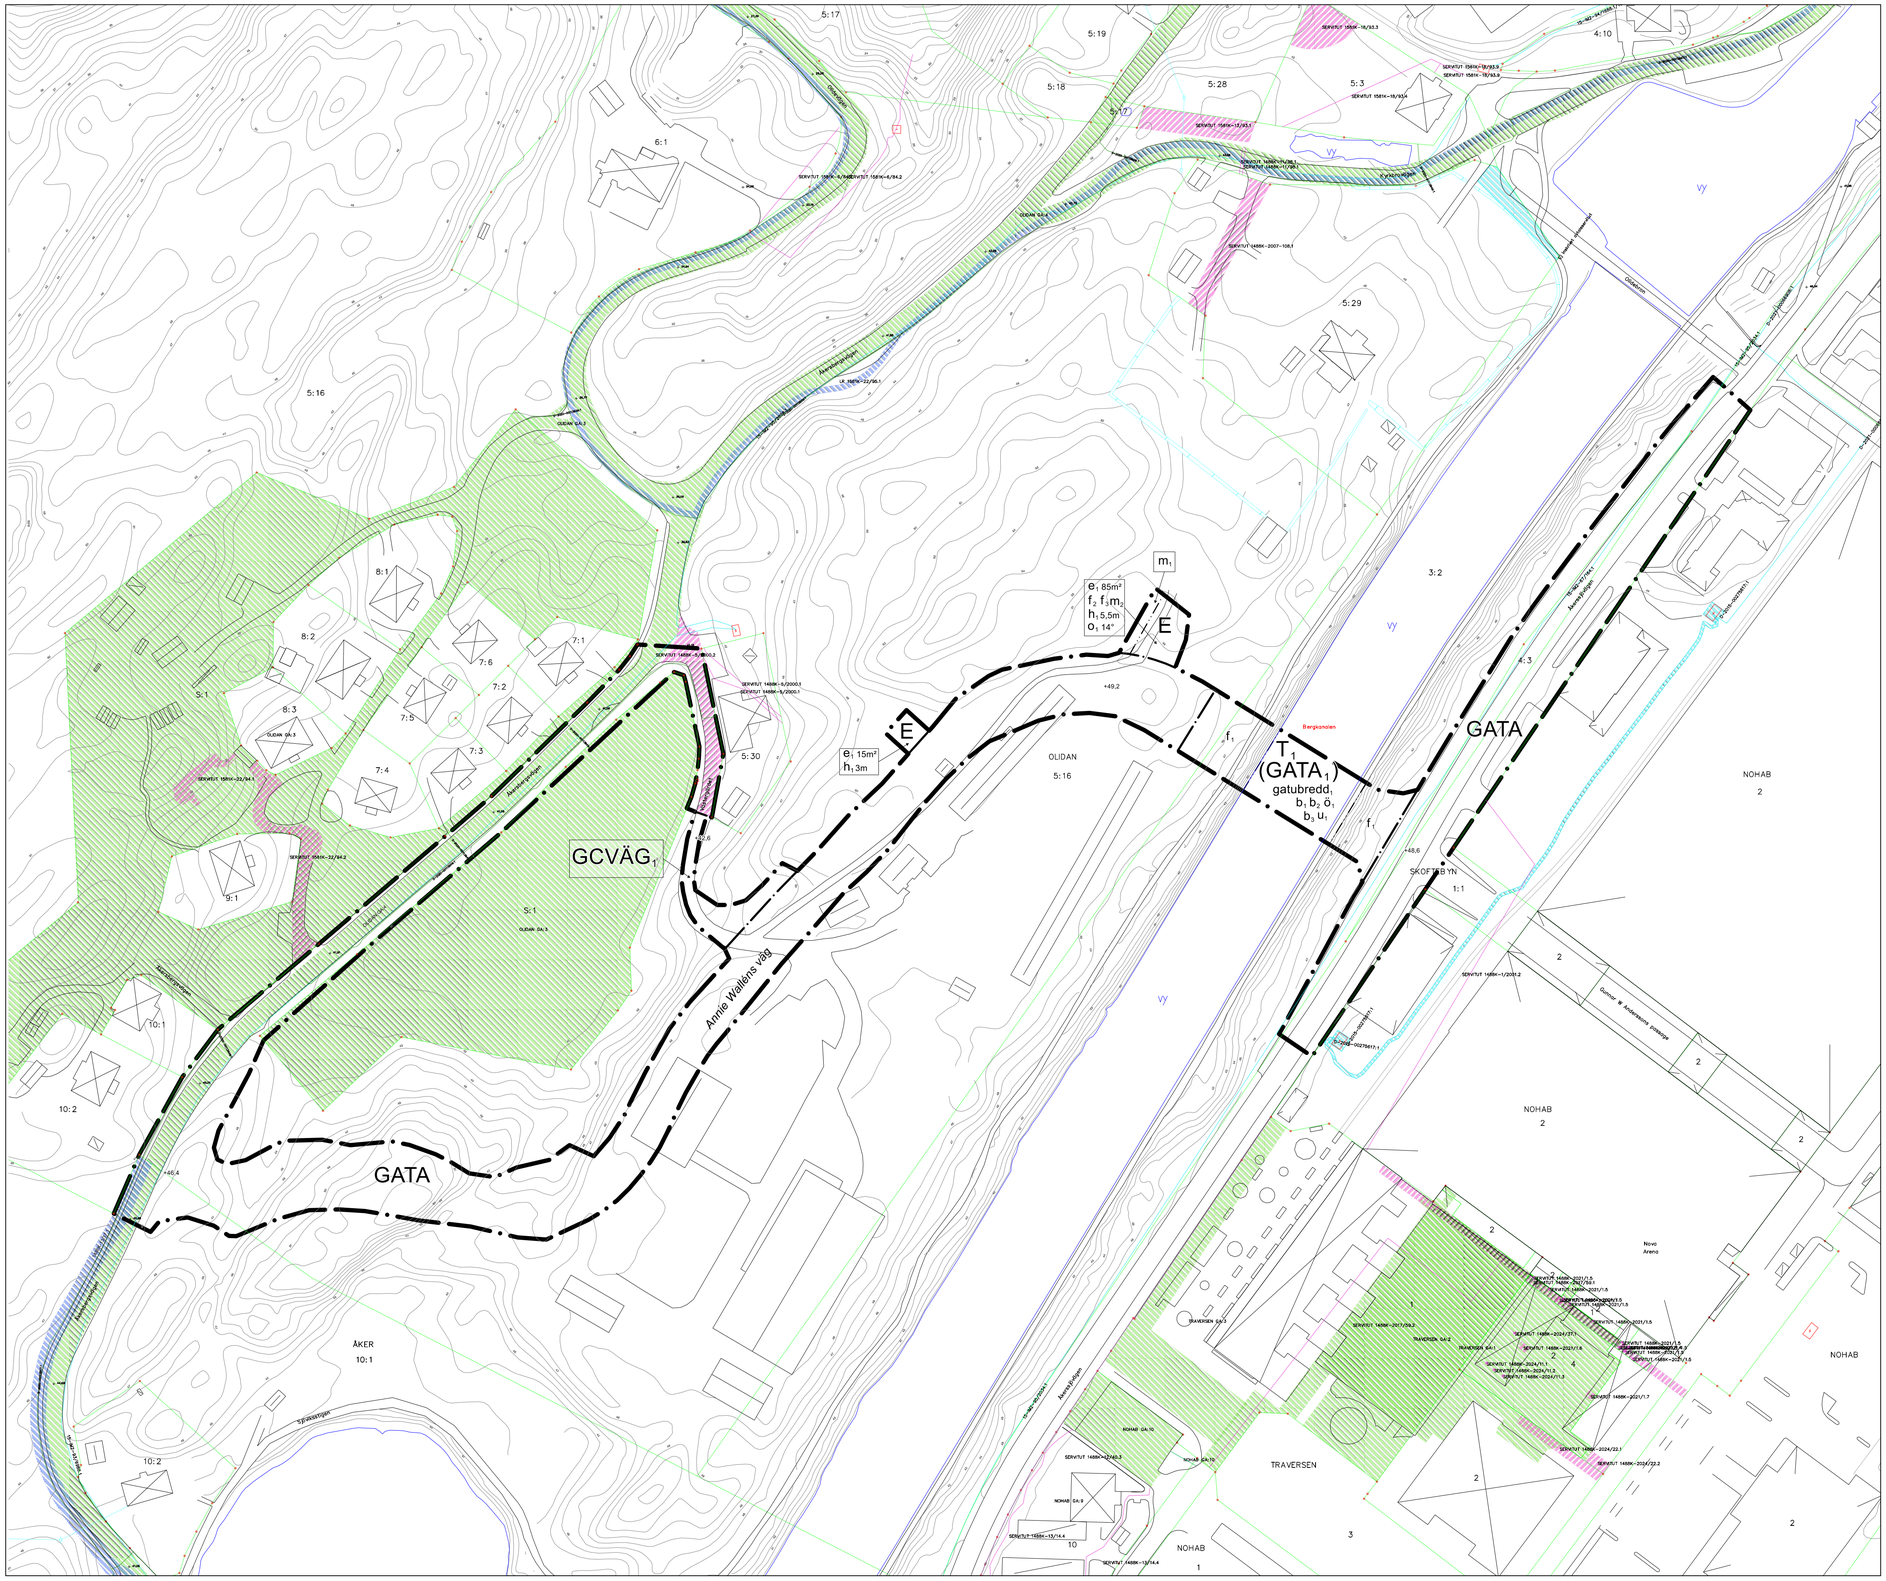
GCVÄG$_1$
GATA
E
m_1
e_1 85m²
f_2 f_3 m_2
h_1 5,5m
o_1 14°
e_1 15m²
h_1 3m
T_1 ($GATA_1$)
gatubredd$_1$
b_1 b_2 $ö_1$
b_3 u_1
f_1
Bergkonsten
Annie Wallens väg
Åkersvägen
Ryssbergsvägen
Skyttegatan
Gullvivevägen
Gullvivevägen
Gullvivevägen