

SITUATIONSPLAN
1:500

EXEMPELRITNING

ANSÖKAN AVSER

TILLBYGGNAD UTERUM

FASTIGHETSBECKENING

OSTKUPAN 12:34, LUNDS KOMMUN

RITNINGEN VISAR

PLAN, SITUATIONSPLAN

DATUM

2013-01-01

ANSVÄRIG FÖR RITNINGEN

ANDERS ANDERSSON

SKALA

1:100 (A3)


RITNINGNUMMER

A1




FASAD MOT VÄSTER

NYTT UTERUM

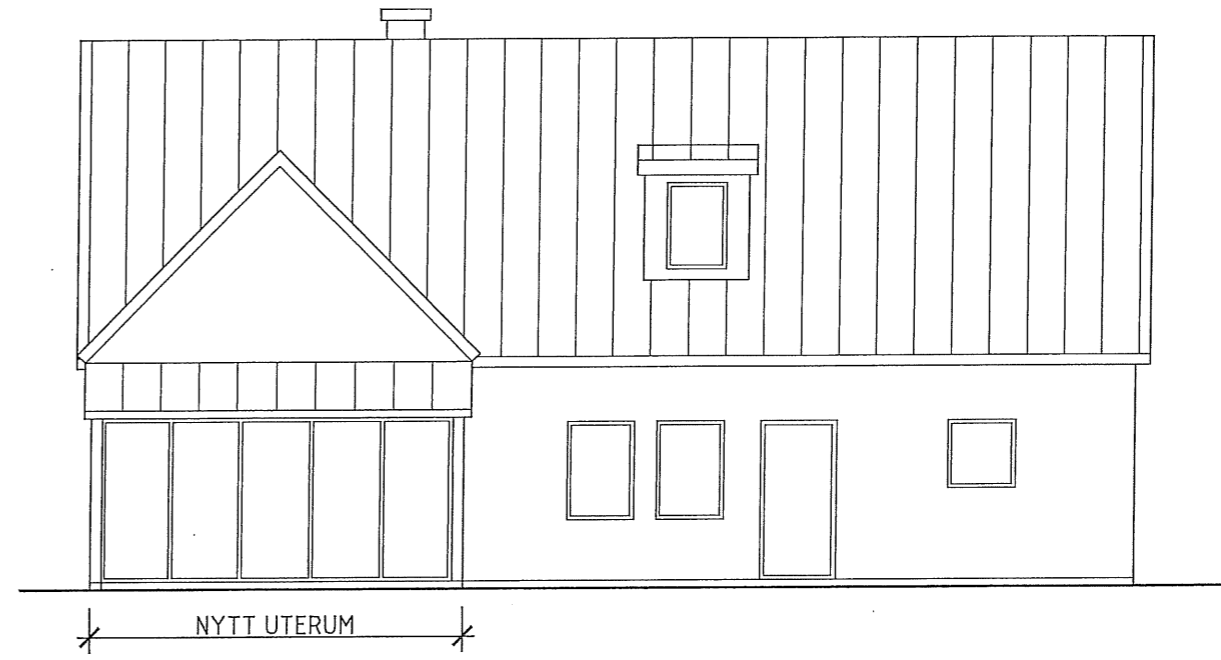


NYTT UTERUM

FASAD MOT SÖDER

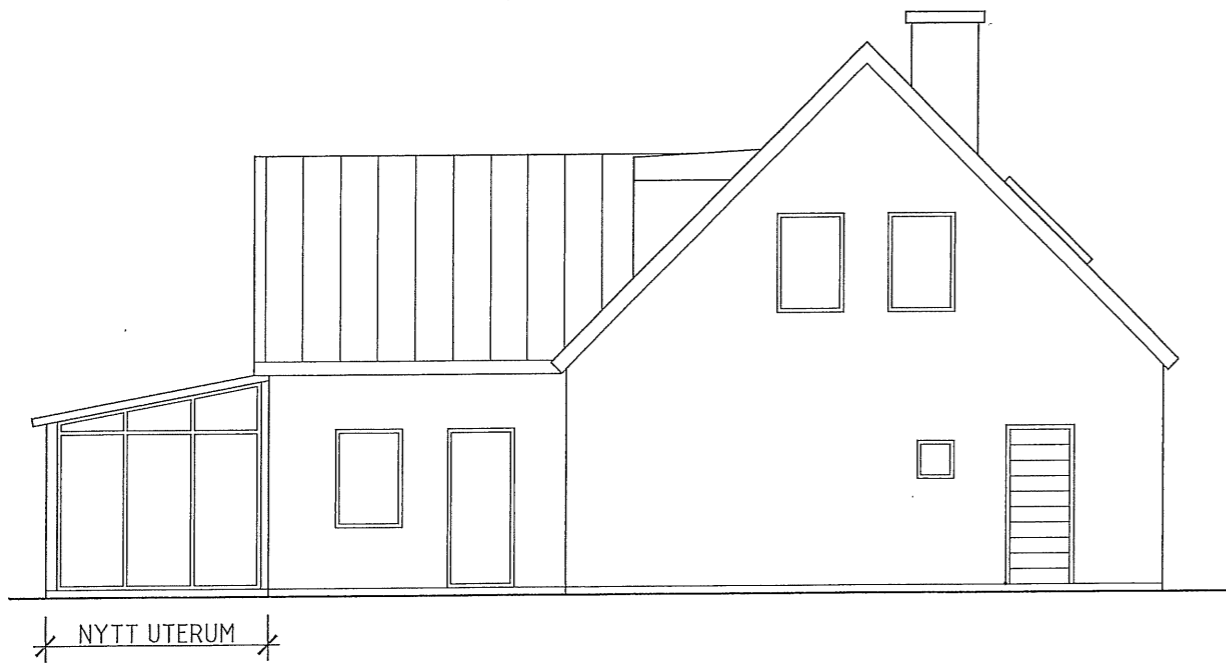

NYTT UTERUM

FASAD MOT ÖSTER

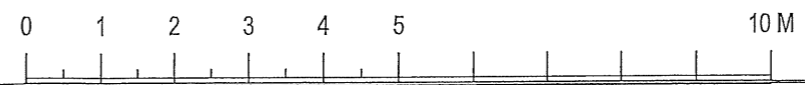

<i>Exempelritning</i>	
ANSÖKAN AVSER	
TILLBYGGNAD UTERUM	
FASTIGHETSBECKNING	
OSTKUPAN 12:34, LUNDS KOMMUN	
RITNINGEN VISAR	
FASADER	
DATUM	ANSVARIG FÖR RITNINGEN
2013-01-01	ANDERS ANDERSSON
SKALA	RITNINGNUMMER
1:100 (A3)	A2