


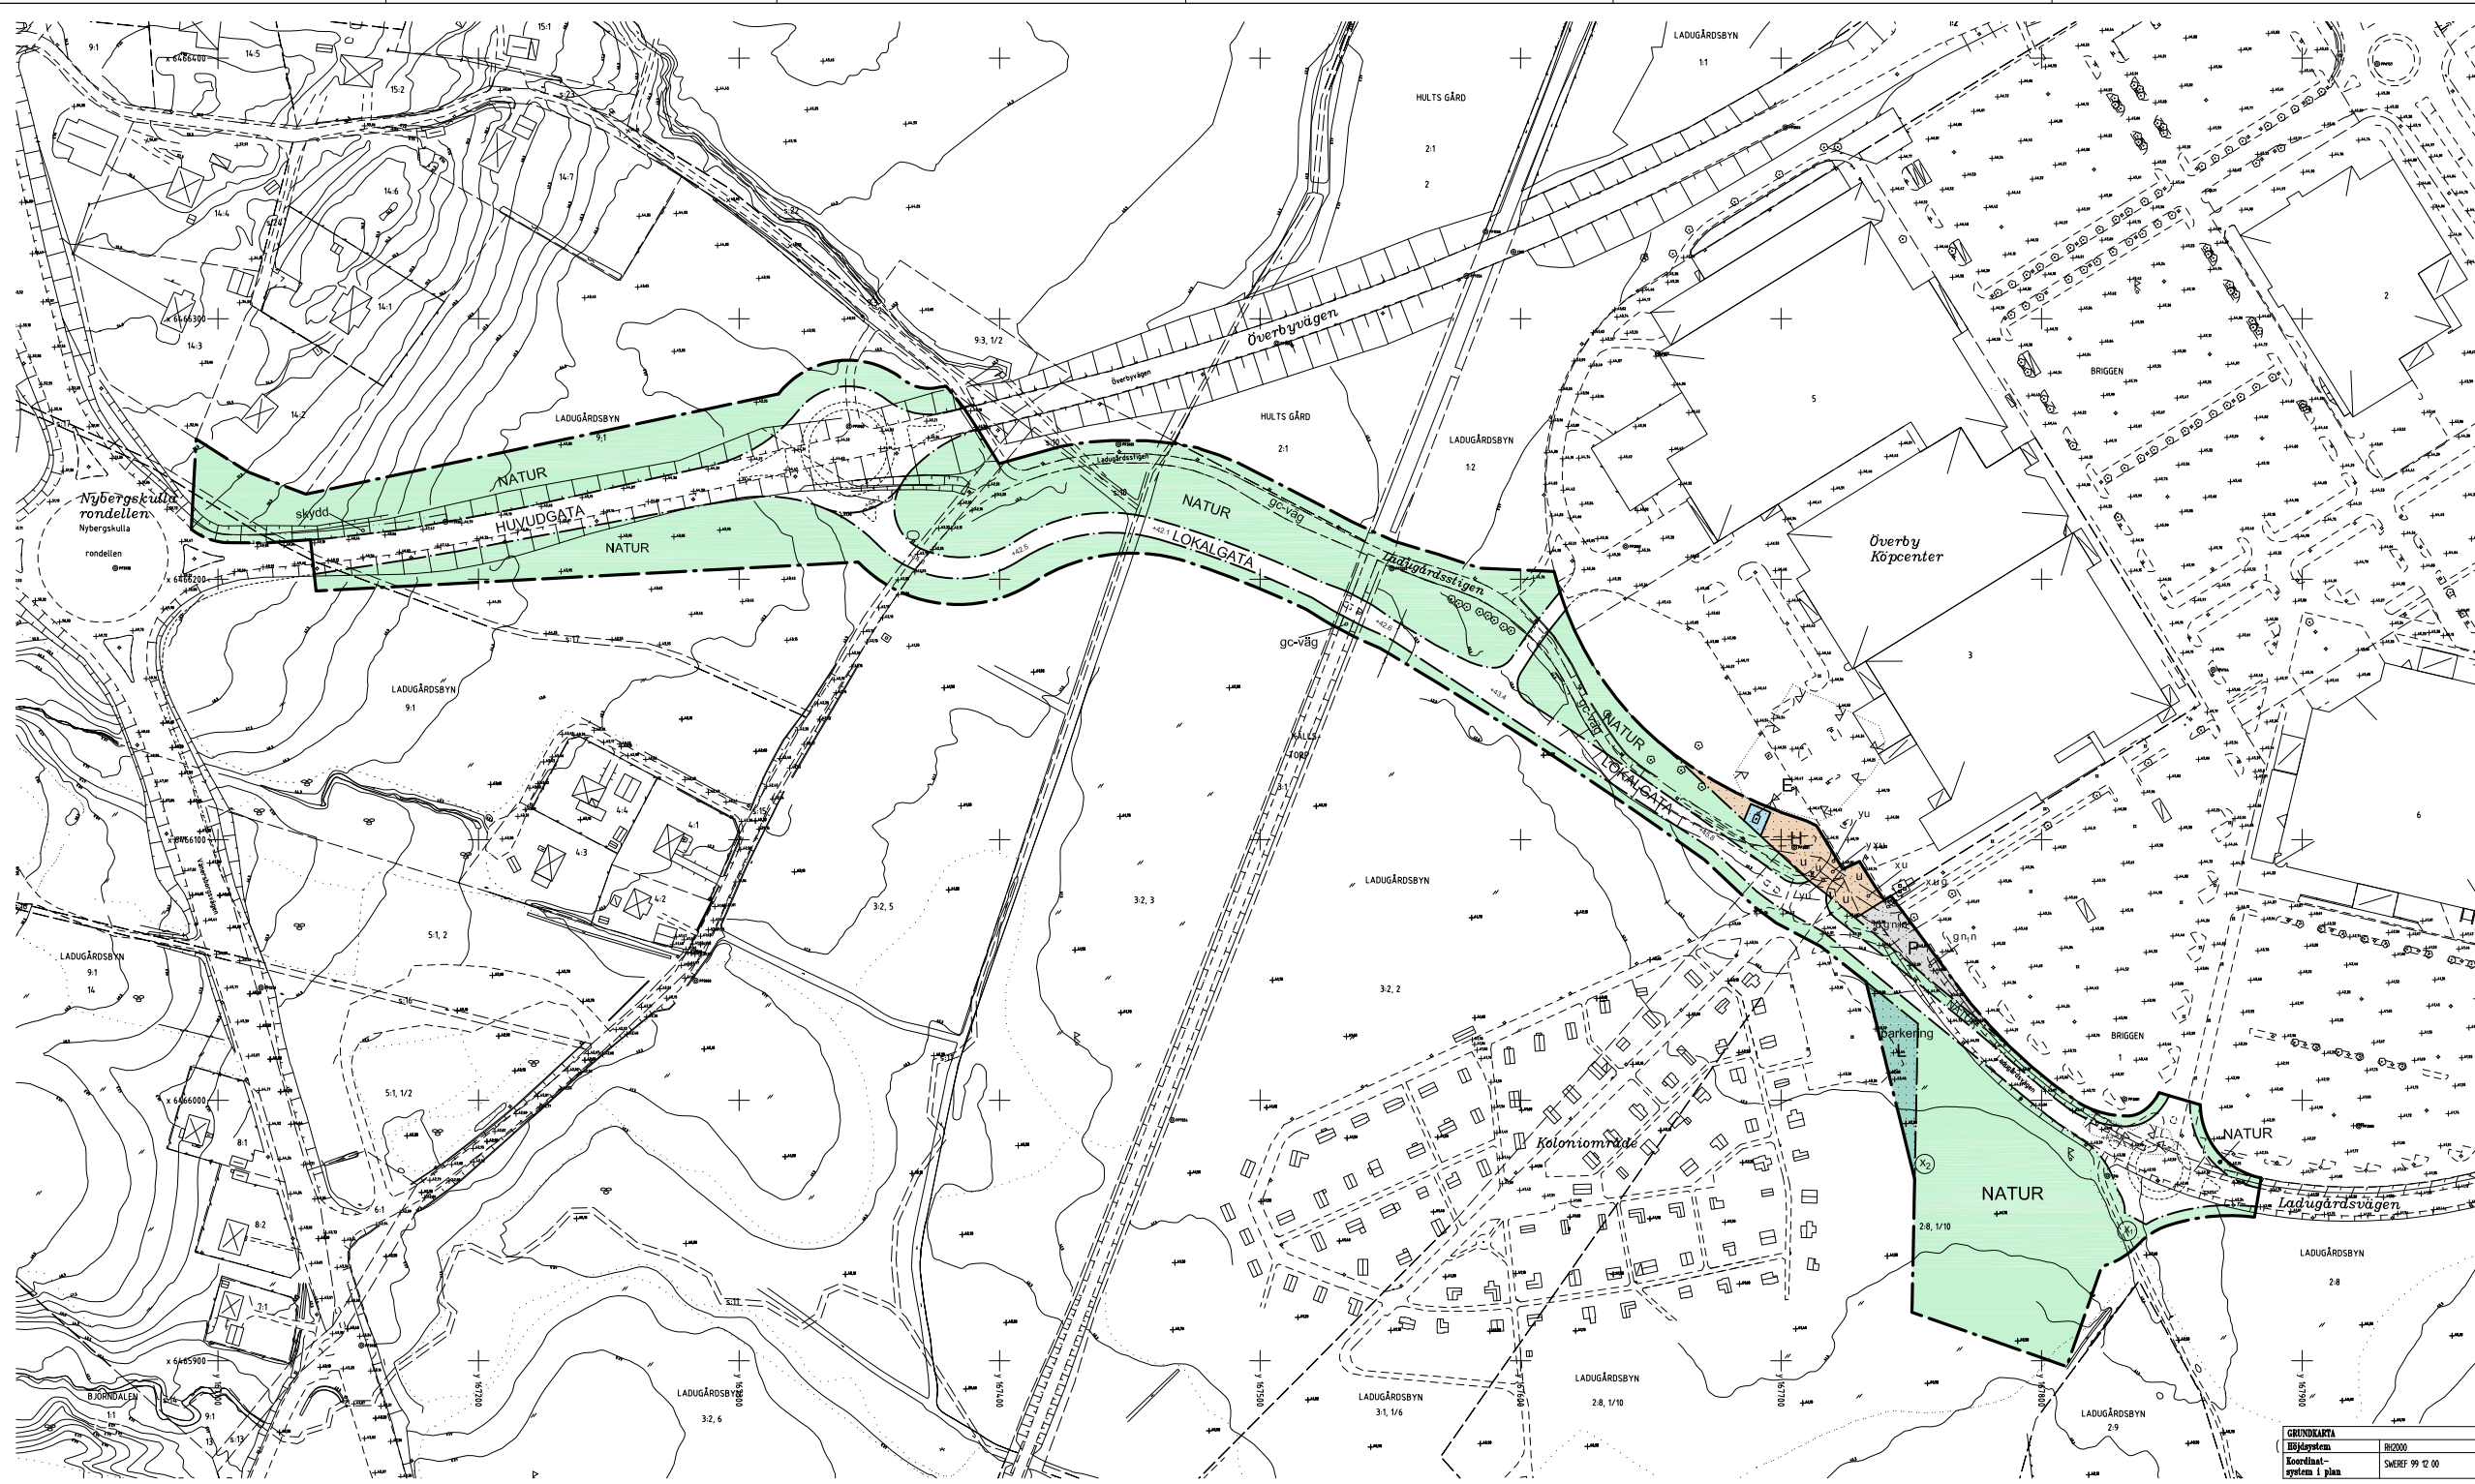

PLANBESTÄMMELSER

Följande gäller inom områden med nedanstående beteckningar. Endast angiven användning och utformning är tillåten. Bestämmelser markerade med * gäller inom hela planområdet.

GRÄNSER

- Planområdesgräns
- Användningsgräns
- Egenskapsgräns

ANVÄNDNING AV ALLMÄN PLATS

HUVUDGATA	Trafik mellan områden
LOKALGATA	Lokaltrafik
NATUR	Naturområde

ANVÄNDNING AV KVARTERSMARK

E ₁	Transformatorstation/nätstation
H	Handel
L	Kolonistområde
P	Parkering

UTFORMNING ALLMÄN PLATS

gc-väg Gång- och cykelväg

x_1 x_2 Inom allmän platsmark, mellan x_1 och x_2 skall marken vara tillgänglig för tillfart till parkering

+00.0 Föreskriven höjd angiven i grundkartans höjdsystem

BEGRÄNSNING AV MARKENS BEBYGGANDE

Marken får inte bebyggas

u Marken skall vara tillgänglig för underjordiska ledningar

x Marken skall vara tillgänglig för allmän gång- och cykeltrafik

g Marken skall vara tillgänglig för gemensamhetsanläggning

y Marken skall vara tillgänglig för körtrafik

MARKENS ANORDNANDE

n Minst 10% av marken skall planteras

parkering Parkeringsplats skall finnas

PLACERING, UTFORMNING, UTFÖRANDE

n₁ Dagvatten från ytor som förorenas p g a verksamheten i området skall renas från skadliga ämnen

STÖRNINGSSKYDD

skydd Bullerskydd med en höjd av 2 meter över vägbanekant

ADMINISTRATIVA BESTÄMMELSER

Genomförandetiden slutar 2015-12-31

Illustrationer

Illustrationslinje

Text Illustrationstext

Tillhör Byggnads- och Trafiknämndens beslut 2009-09-24 § 210; betygar:

Peter Andersson ordförande

PLANKARTA MED BESTÄMMELSER

ANTAGANDEHANDLING

Antagandehandlingar:

- Plankarta med bestämmelser
- Planbeskrivning
- Genomförandebeskrivning
- Utläsningsbeskrivning

Övriga handlingar:

- Grundkarta
- Fastighetsförteckning
- Samrådsredogörelse

DETALJPLAN FÖR LADUGÅRDSVÄGENS FÖRLÄNGNING LADUGÅRDSBYN

Upprättad i juni 2009

Stadsbyggnadsförvaltningen

STADSARKITEKTKONTORET

Leif Löf stadsarkitekt

Leif Carlsson planarkitekt

GRUNDKARTA	R/2000
Bildsystem	SWERF 99 12 00
Koordinat-system i plan	

skala 1:1000

0 10 20 30 40 50 100 150 M

Beslutsdatum	Antagande
2009-09-24	BTN 2009-09-24
2009-10-23	Lagratiförande
Plankarta	Plankarta
Gunnar Hallberg	Antalnummer
08K	