




Bebyggelseförslag - situationsplan, 1:1000 (A3)

Detaljplan för del av Skogshöjden 1:1 och Hults gård 2:1, multihall vid Skogshöjdens fritidsanläggning
Samrådshandling oktober 2024

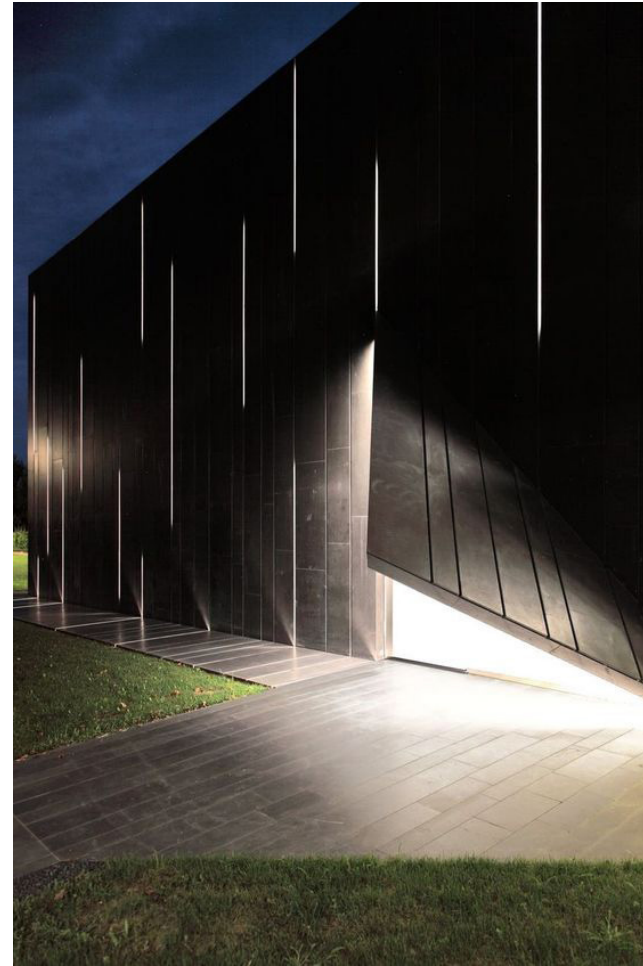

Bebyggelseförslag - inspirationsbilder fasad

Detaljplan för del av Skogshöjden 1:1 och Hults gård 2:1, multihall vid Skogshöjdens fritidsanläggning
Samrådshandling oktober 2024



Bebyggelseförslag - volymstudie

Detaljplan för del av Skogshöjden 1:1 och Hults gård 2:1, multihall vid Skogshöjdens fritidsanläggning
Samrådshandling oktober 2024






Bebyggelseförslag - volymstudie

Detaljplan för del av Skogshöjden 1:1 och Hults gård 2:1, multihall vid Skogshöjdens fritidsanläggning
Samrådshandling oktober 2024



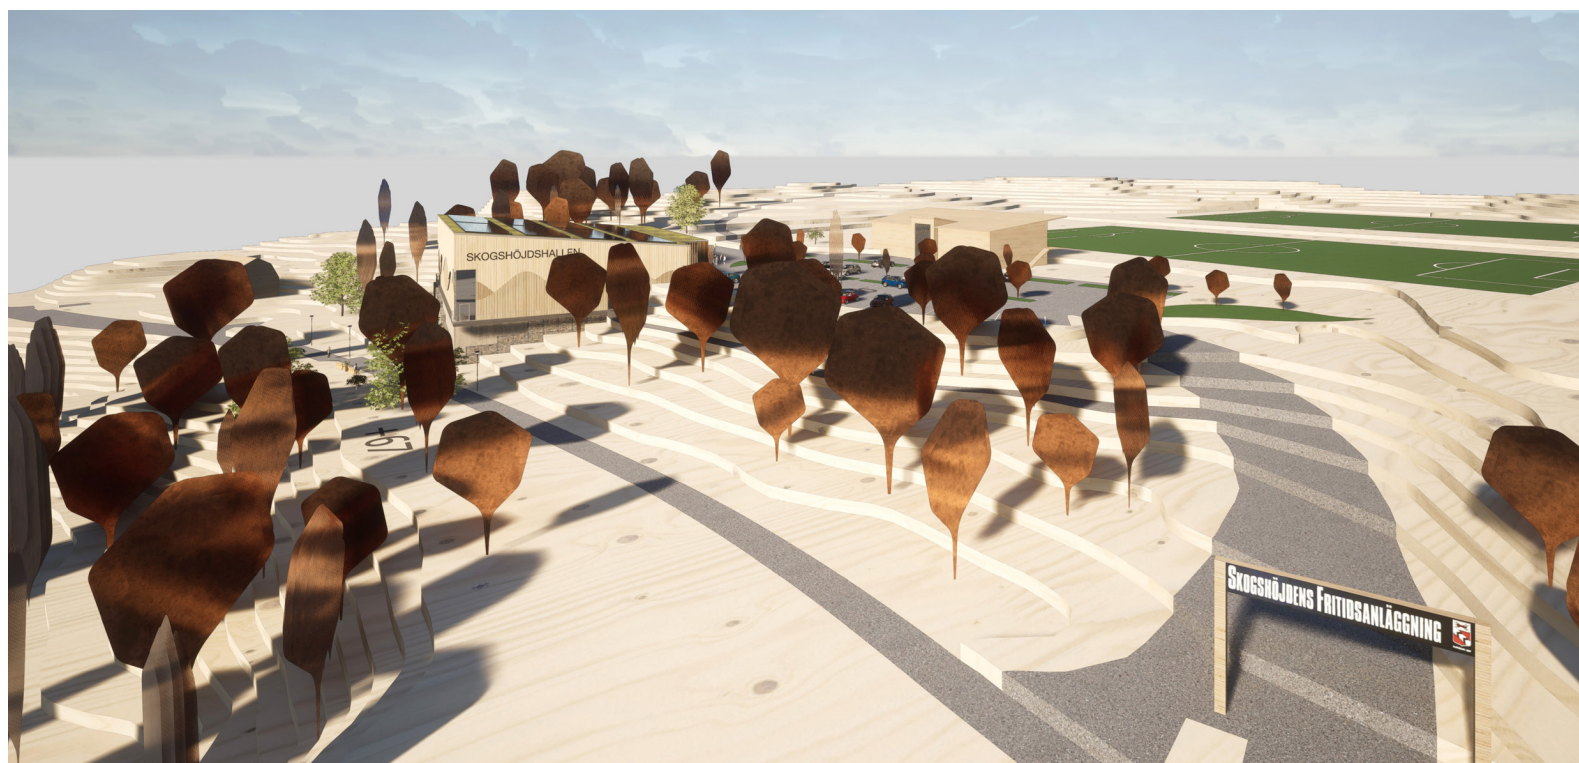

Bebyggelseförslag - volymstudie

Detaljplan för del av Skogshöjden 1:1 och Hults gård 2:1, multihall vid Skogshöjdens fritidsanläggning
Samrådshandling oktober 2024



Bebyggelseförslag - volymstudie

Detaljplan för del av Skogshöjden 1:1 och Hults gård 2:1, multihall vid Skogshöjdens fritidsanläggning
Samrådshandling oktober 2024





Bebyggelseförslag - volymstudie




Detaljplan för del av Skogshöjden 1:1 och Hults gård 2:1, multihall vid Skogshöjdens fritidsanläggning
Samrådshandling oktober 2024



Bebyggelseförslag - volymstudie

Detaljplan för del av Skogshöjden 1:1 och Hults gård 2:1, multihall vid Skogshöjdens fritidsanläggning
Samrådshandling oktober 2024




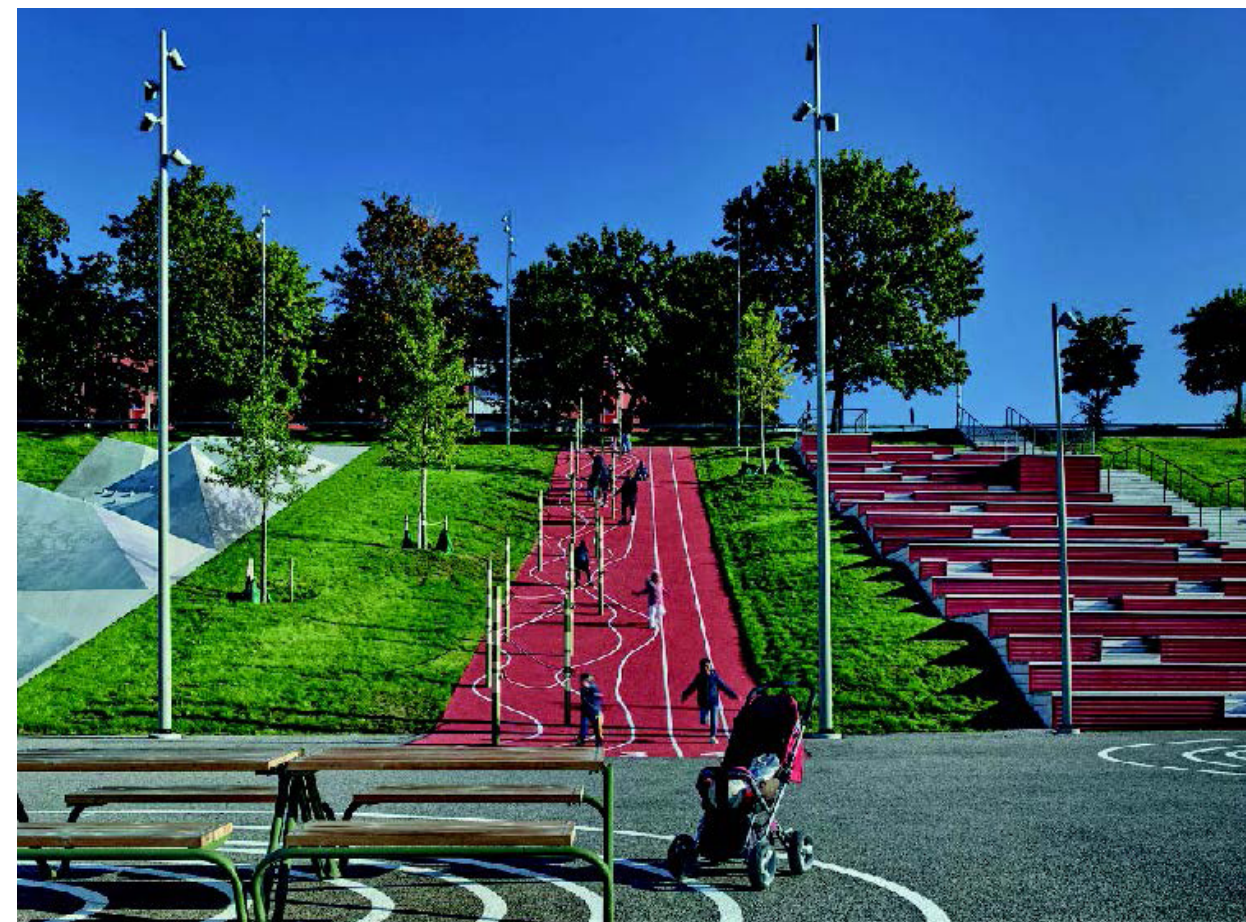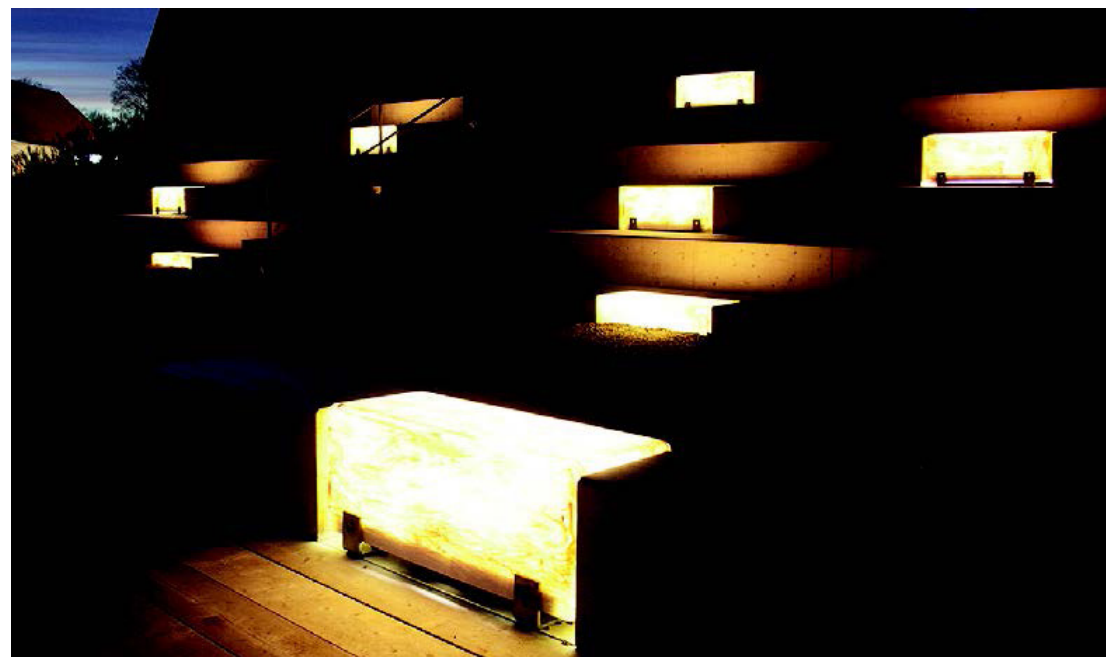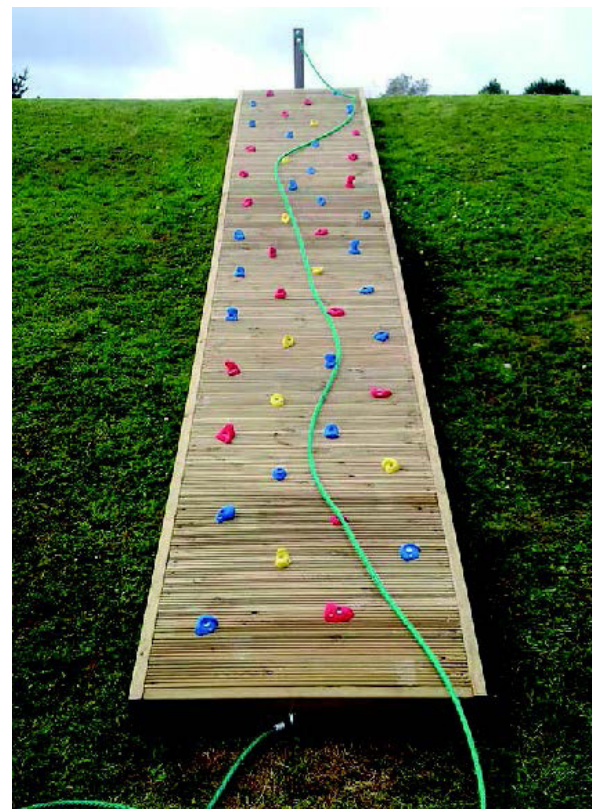


Bebyggelseförslag - inspirationsbilder utemiljöer

Detaljplan för del av Skogshöjden 1:1 och Hults gård 2:1, multihall vid Skogshöjdens fritidsanläggning
Samrådshandling oktober 2024

Sektion 1:200

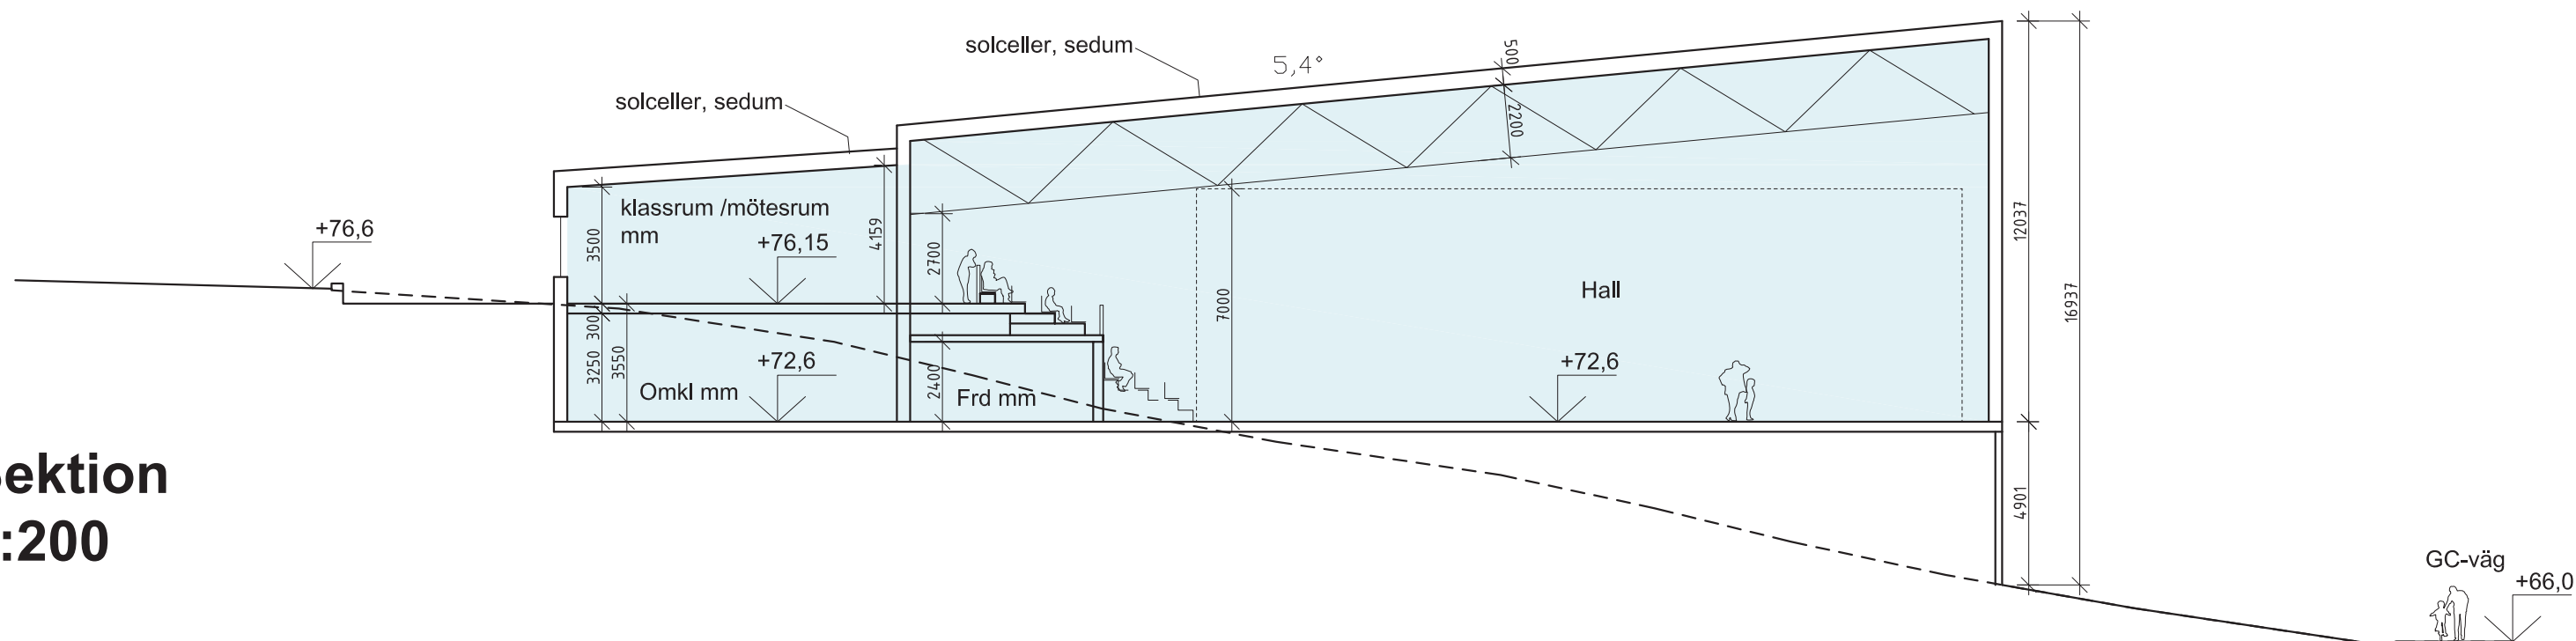

Sektion 1:400

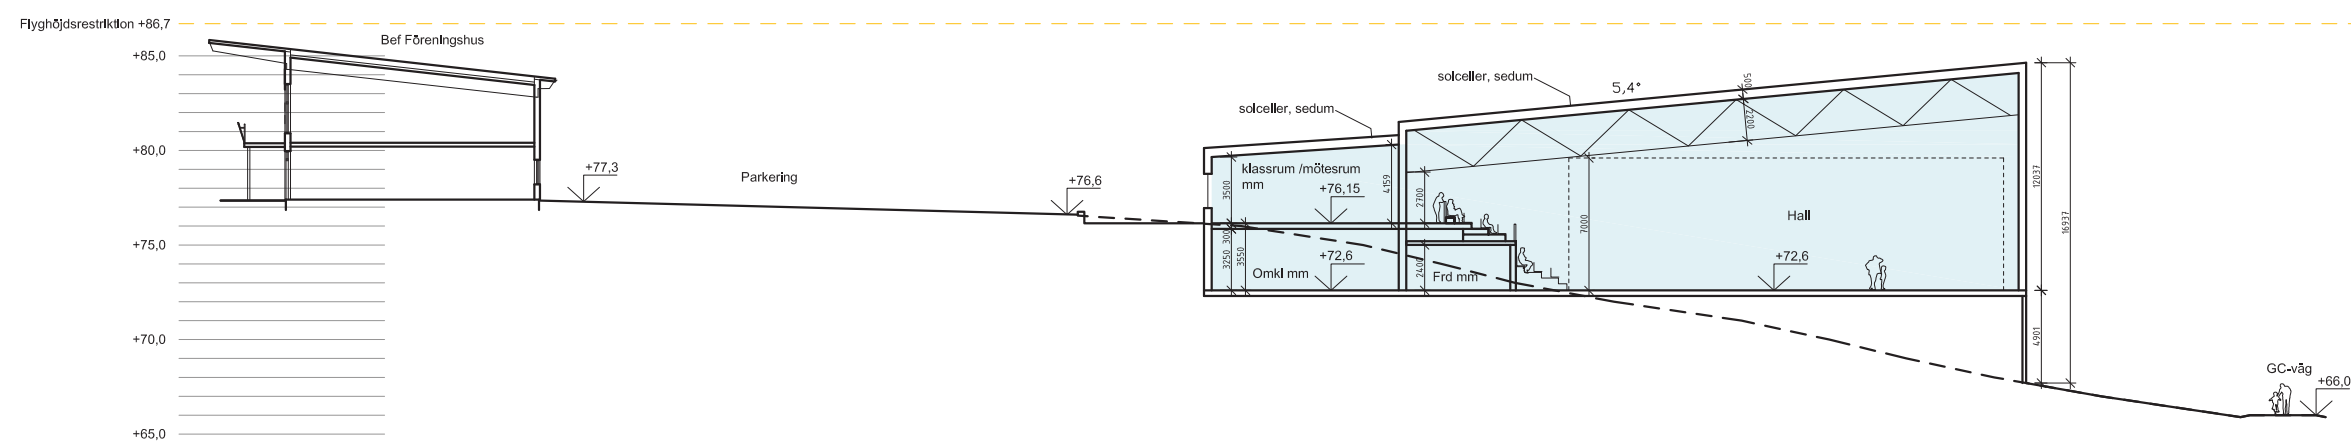

Bebyggelseförslag - sektioner, 1:200 & 1:400 (A3)

Detaljplan för del av Skogshöjden 1:1 och Hults gård 2:1, multihall vid Skogshöjdens fritidsanläggning
Samrådshandling oktober 2024



BRA = 695 m²
LOA = 570 m²
Tot BRA 1-2 = 2531 m²
Tot LOA 1-2 = 2406 m²

Bebyggelseförslag - entréplan 1:200 (A3)

Detaljplan för del av Skogshöjden 1:1 och Hults gård 2:1, multihall vid Skogshöjdens fritidsanläggning
Samrådshandling oktober 2024



Bebyggelseförslag - nedre plan, 1:200 (A3)

Detaljplan för del av Skogshöjden 1:1 och Hults gård 2:1, multihall vid Skogshöjdens fritidsanläggning
Samrådshandling oktober 2024