


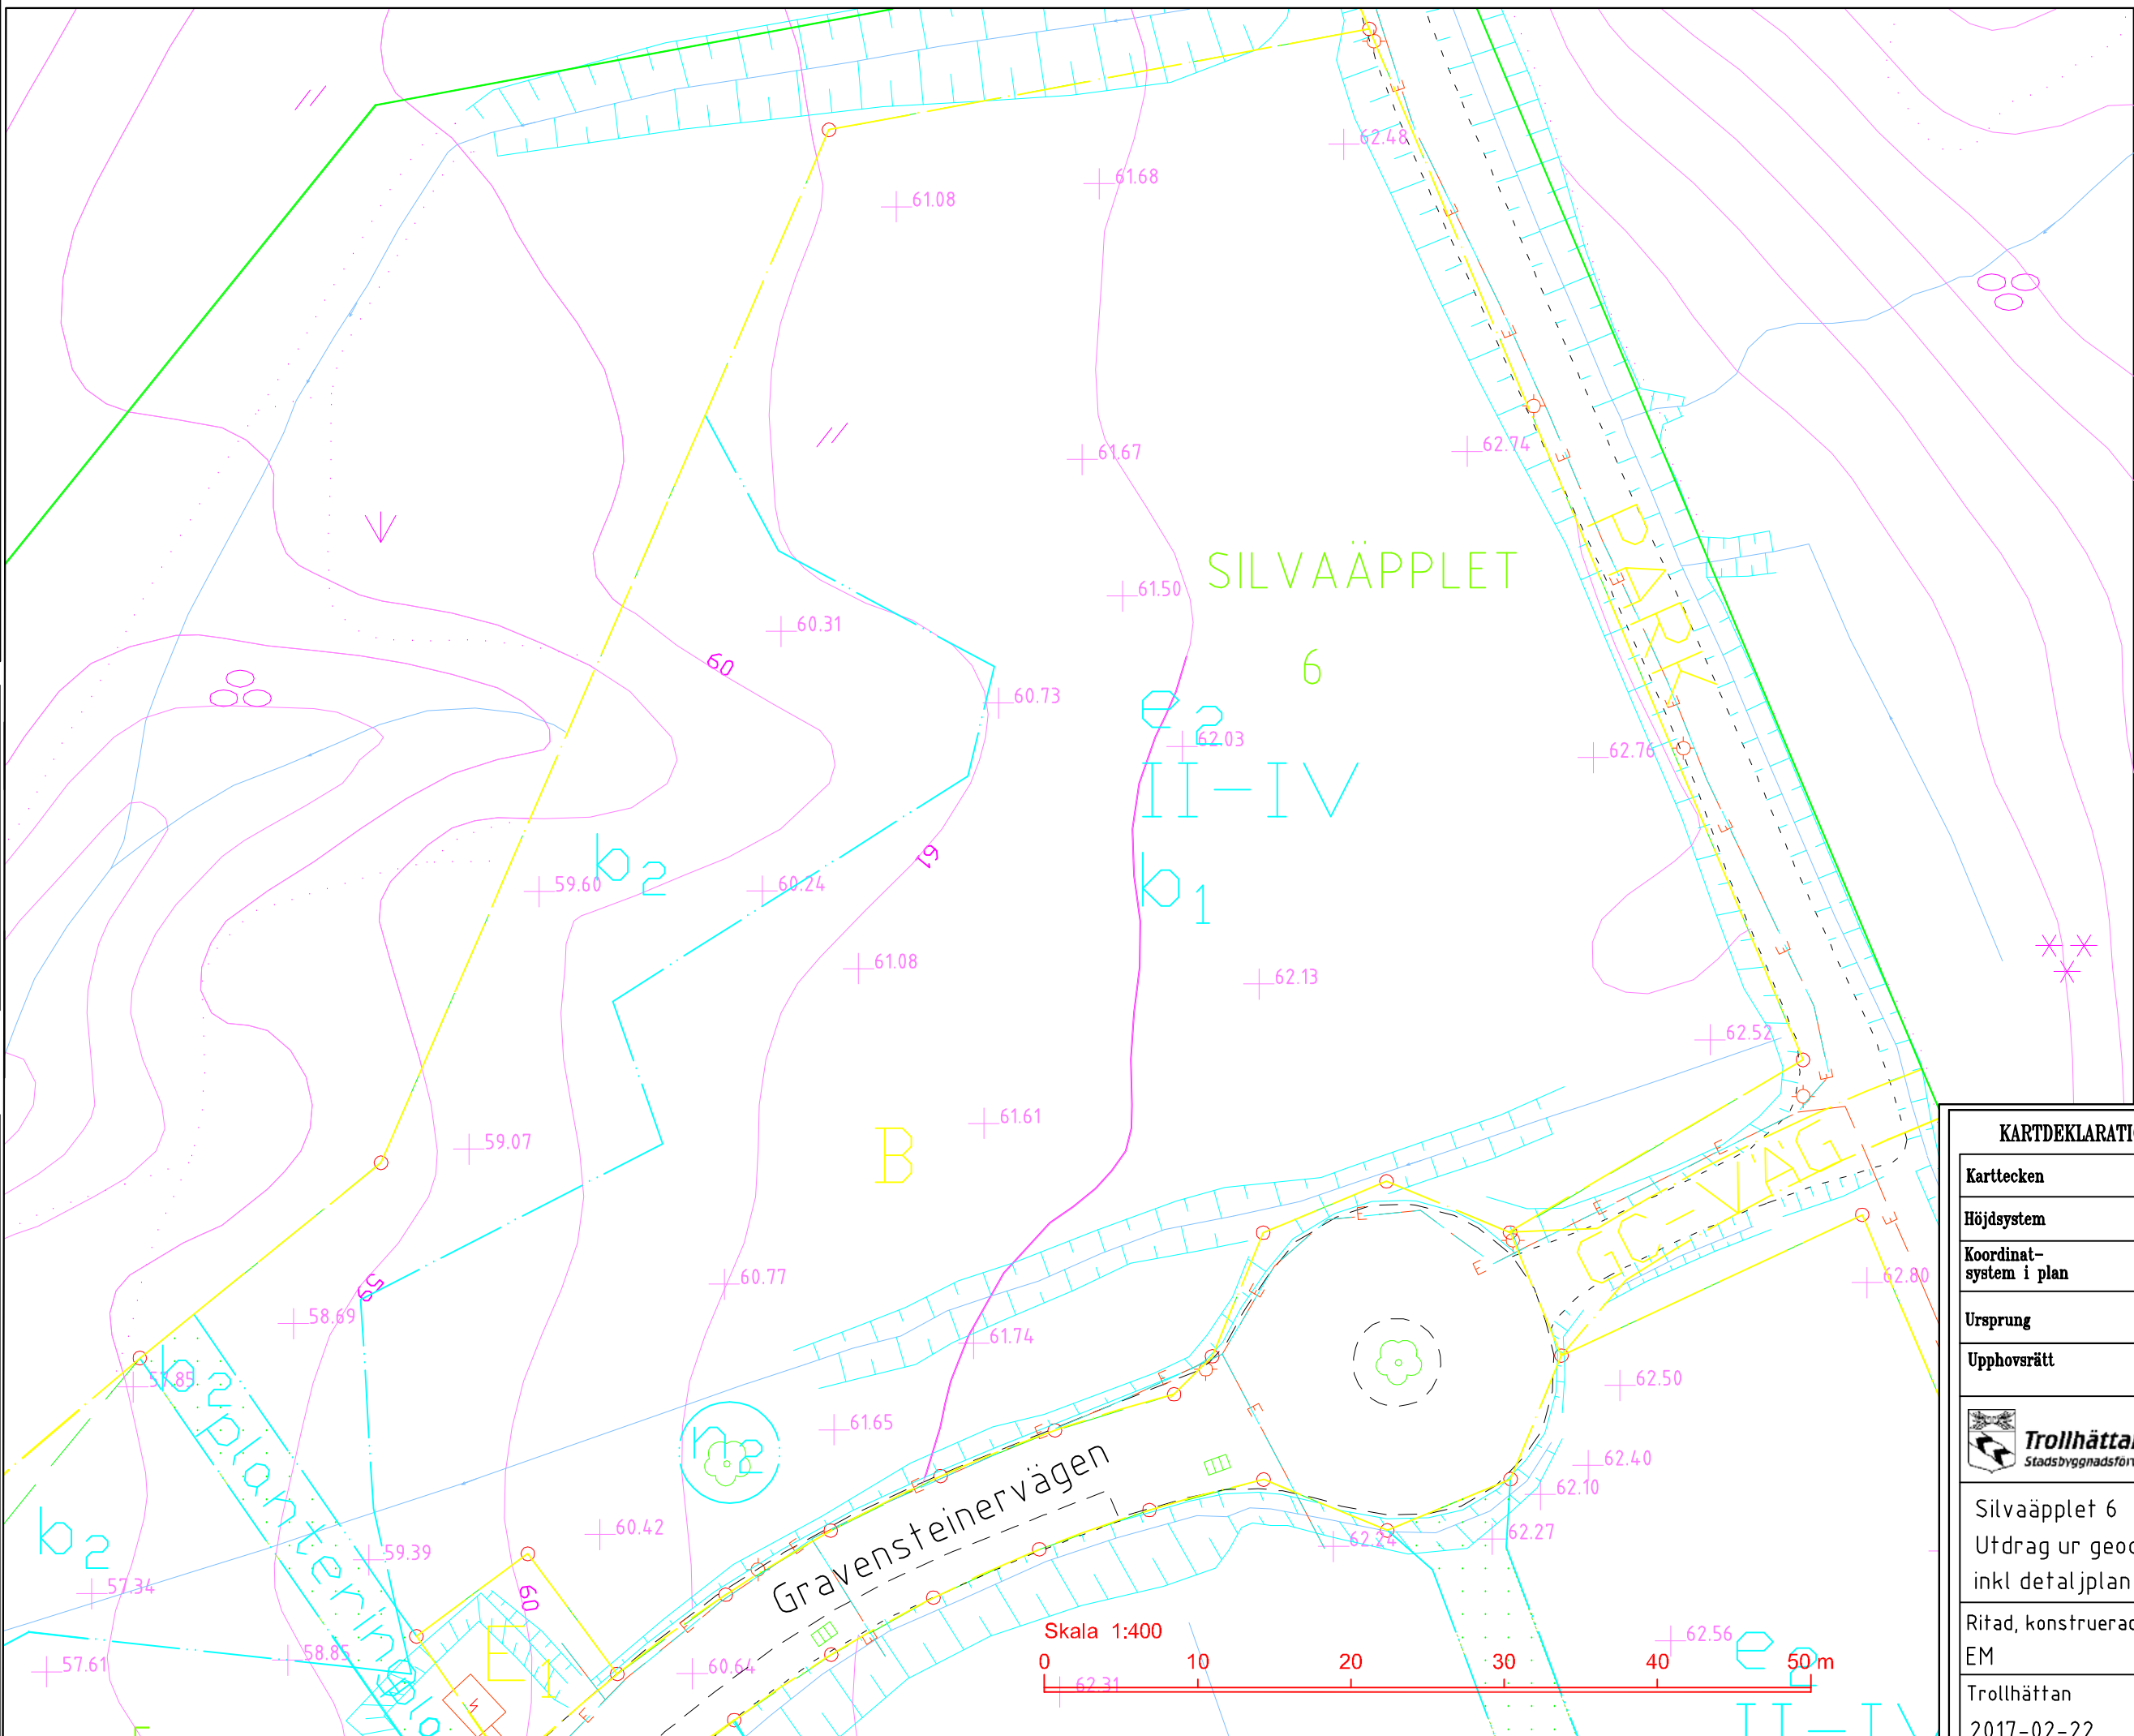

KARTEKLARATION

Karttecken	HMK Kartografi Bilaga D
Höjdsystem	RH2000
Koordinat-system i plan	SWEREF 99 12 00
Ursprung	Kartan utgör utdrag ur kartdatabasen
Upphovsrätt	Trollhättans Stad



Trollhättans Stad
Stadsbyggnadsförvaltningen

Kart-och mättningskontoret
461 83 Trollhättan

Silvaäpplet 6
Utdrag ur geodatabasen
inkl detaljplan D8/2015

Ritad, konstruerad
EM

Trollhättan
2017-02-22

Skala
1: 400