



PROJEKT

Alternativ Torgbyggnad, Trollhättan



DATUM
2019.03.18





PROJEKT

Alternativ Torgbyggnad, Trollhättan



DATUM
2019.03.18






PROJEKT

Alternativ Torgbyggnad, Trollhättan



DATUM
2019.03.18



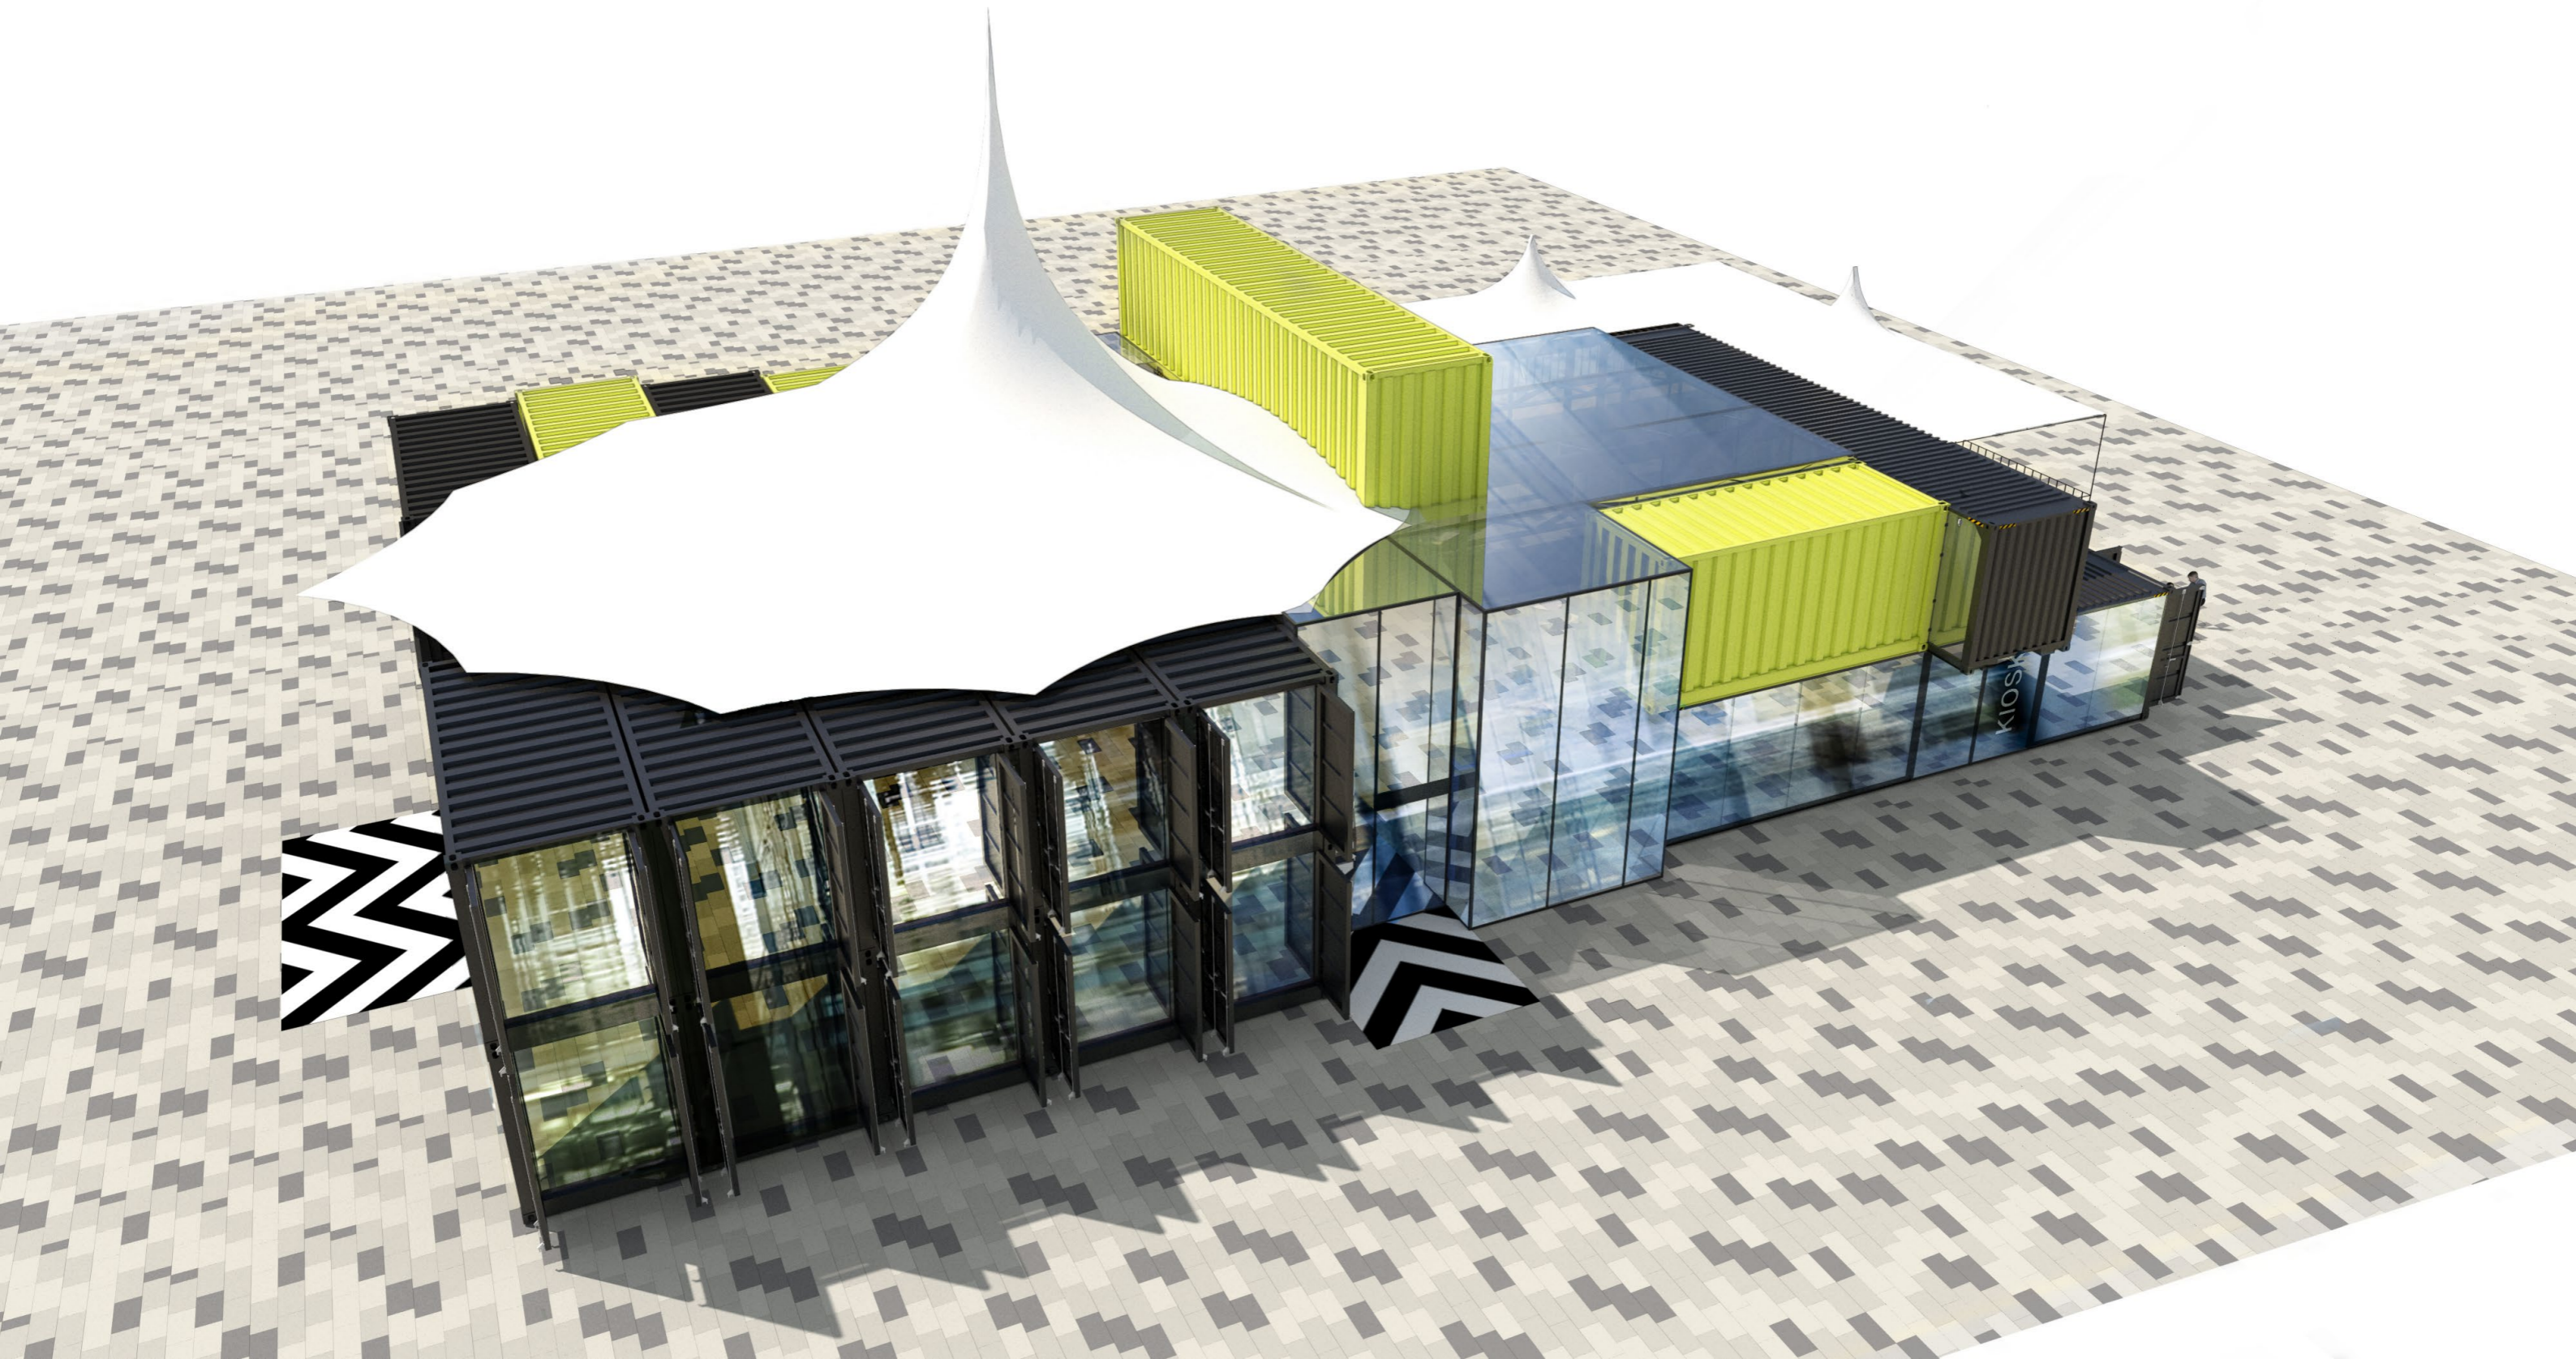


PROJEKT

Alternativ Torgbyggnad, Trollhättan




DATUM
2019.03.18




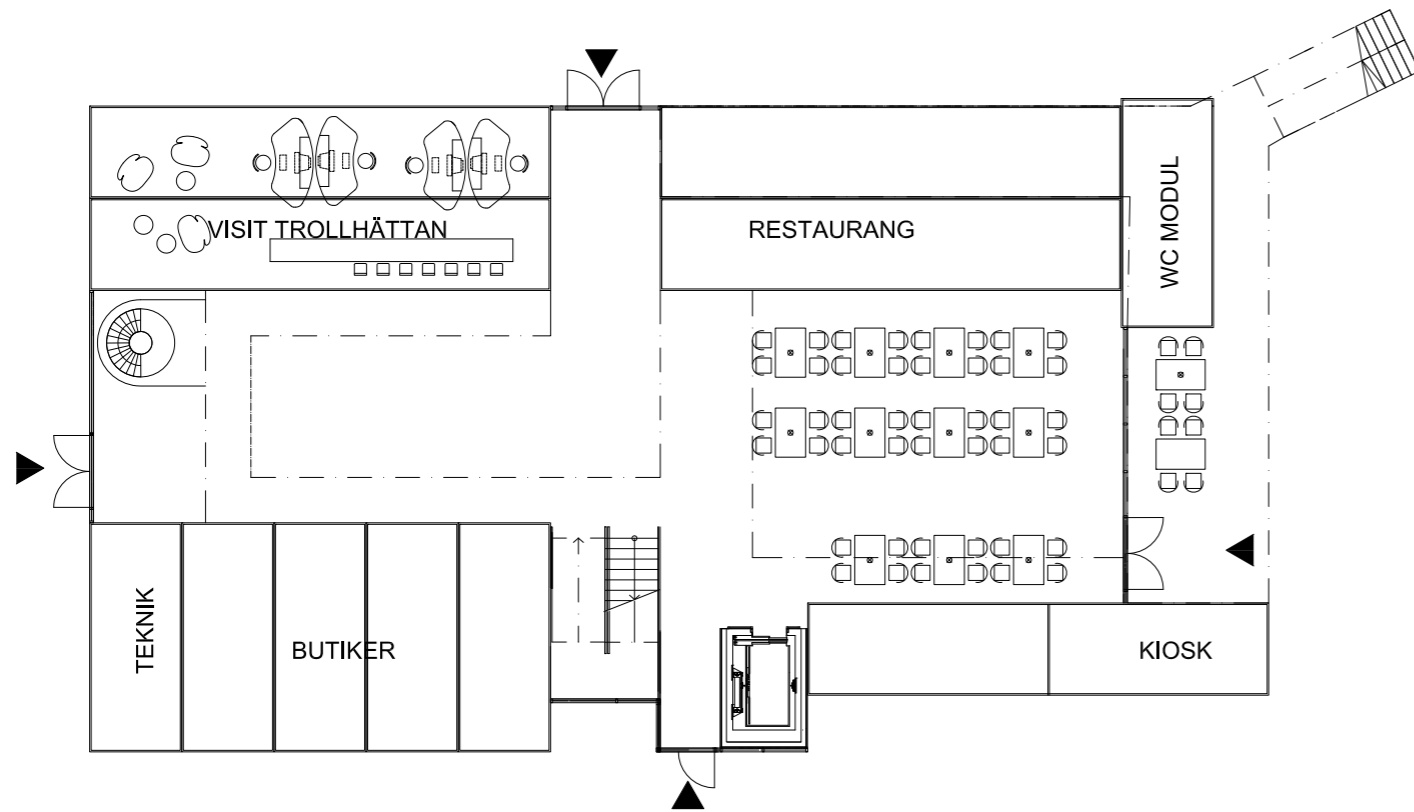


PLAN 1

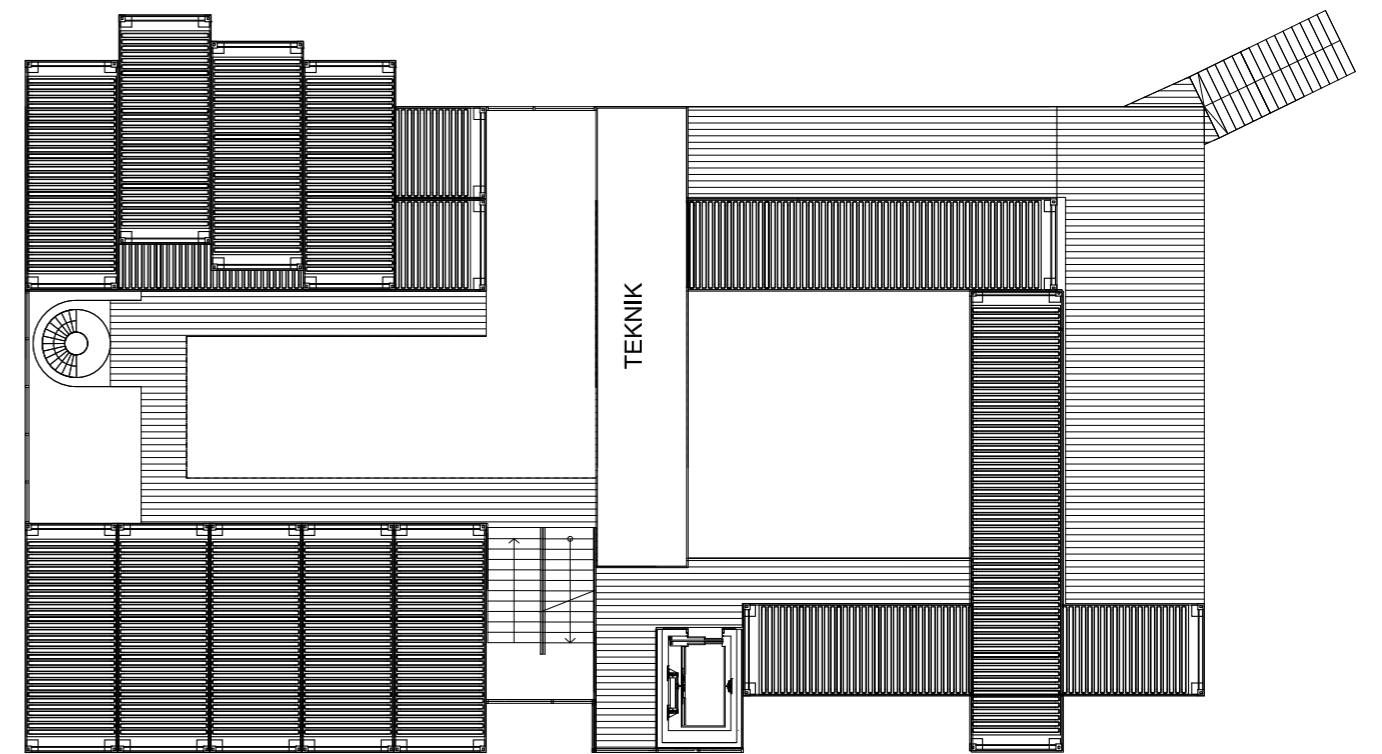

PLAN 3

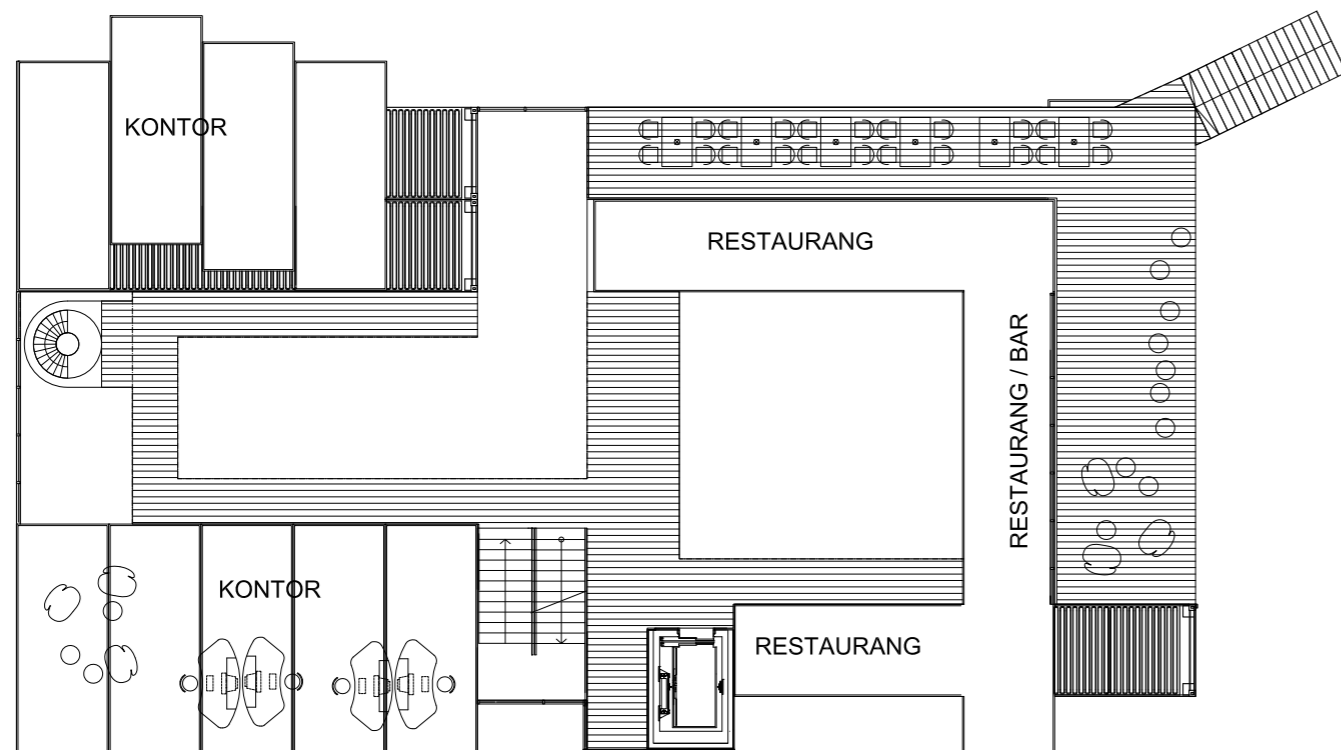

PLAN 2

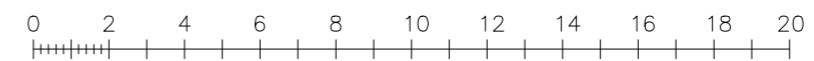

SKALA 1:200 (A3)



PROJEKT

Alternativ Torgbyggnad, Trollhättan



DATUM
2019.03.18

