


GRUNDKARTANS BETECKNINGAR

- ÅKER 10:1 Fastighetsbeteckning
  - — — Fastighetsgräns/Kvartersgräns
  - ▭ Industri
  - ▭ Uthus/garage, visar takkontur
  - Transformatorstation
  - /// Staket
  - Häck
  - - - Vägkant
  - +109 Markhöjd, avvagd
  - - - Ägostagsgräns
  - Spännvajer
  - 590  
580  
570 Höjdkurvor
  - ⊙ Belysningsstolpe
- Noggrannhet: fastighetsgränser: 0,03-0,15 m  
byggnader: 0,05- 0,15 m  
övriga markdetaljer: 0,05- 0,50 m

Grundkartan är framställd genom utdrag och komplettering av Trollhättans digitala basarkarta 2015-05-20. Fastighetsgränser 2015-10-14. Kartstandard enligt HMK. Koordinatsystem i plan SWEREF 99 12 00. Höjdsystem RH2000.

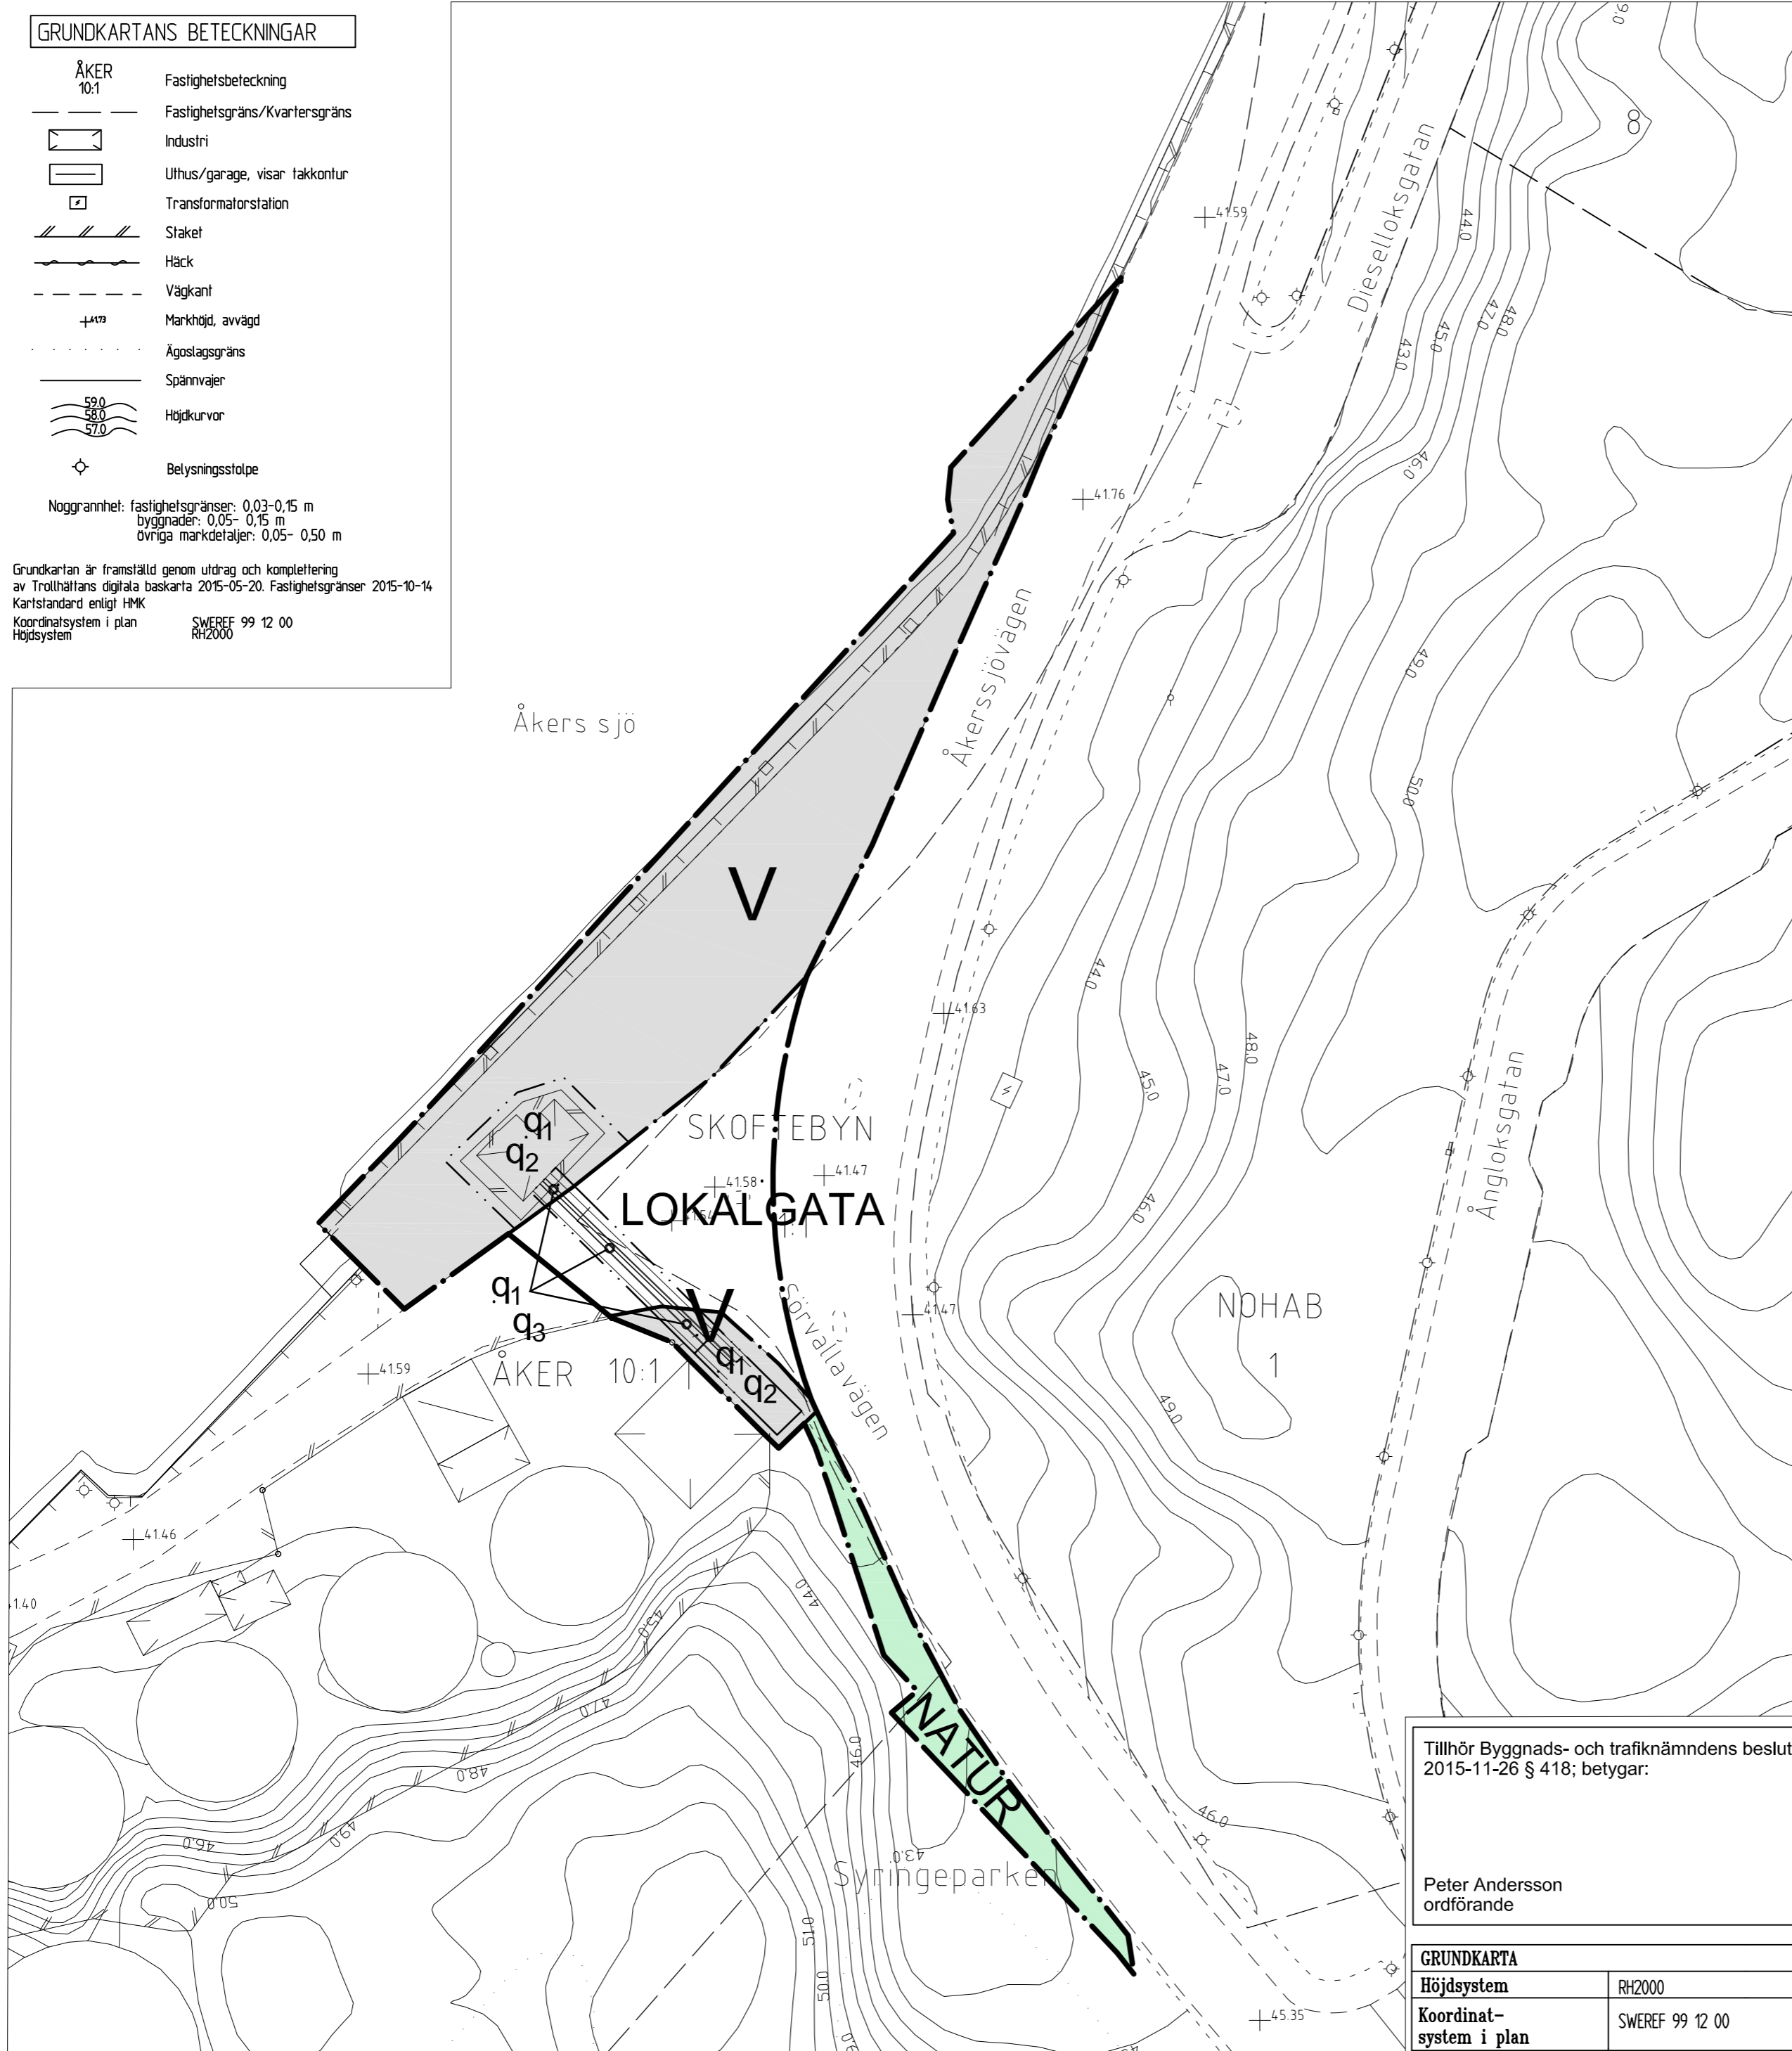

Tillhör Byggnads- och trafiknämndens beslut 2015-11-26 § 418; betygar:

Peter Andersson ordförande

<b>GRUNDKARTA</b>	
Höjdsystem	RH2000
Koordinat-system i plan	SWEREF 99 12 00

# PLANBESTÄMMELSER

Följande gäller inom områden med nedanstående beteckningar. Endast angiven användning och utformning är tillåten. .

## GRÄNSER

- — — — — Detaljplanegräns
- · — · — · — Användningsgräns
- - - - - Egenskapsgräns

## ANVÄNDNING AV MARK OCH VATTEN

### Allmänna platser

- LOKALGATA Lokaltrafik
- NATUR Naturområde

### Kvartersmark

- V Hamnområde

## PLACERING, UTFORMNING, UTFÖRANDE

### Värdefulla tillbyggnader och områden

- q<sub>1</sub> Byggnad/anläggning eller del av denna får inte rivras.
- q<sub>2</sub> Byggnad/anläggning får inte utvändigt eller invändigt byggas om, till eller till annat sätt förändras. Underhållsåtgärder ska syfta till att dess funktion och karaktär bevaras.
- q<sub>3</sub> Spännvajar mellan fundament och kran ska underhållas så att deras funktion och karaktär bevaras.


## ADMINISTRATIVA BESTÄMMELSER

### Genomförandetid

Genomförandetiden slutar 2020-12-31

### Utökad lovplikt

För byggnad/ anläggning betecknad med q<sub>2</sub> och q<sub>3</sub> är underhållsåtgärder lovpliktiga.

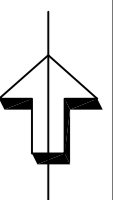

# PLANKARTA MED BESTÄMMELSER

- ANTAGANDEHANDLING  
Enkelt planförfarande
- Antagandehandlingar:
- Plankarta med bestämmelser
  - Planbeskrivning
  - Granskningsutlåtande
- Övriga handlingar:
- Fastighetsförteckning
  - Grundkarta
  - Kulturhistorisk värdering, april 2015

## DETALJPLAN FÖR RYSSKRANEN MM Skoftebyn

Upprättad i november 2015  
STADSBYGGNADSFÖRVALTNINGEN  
Plankontoret

Leif Carlsson planchef

Skala 1:500 (A2) 1:1000 (A4)



### Beslutsdatum

Antagande  
BTN 2015-11-26

Lagakraftvinnande  
2015-12-29

Plantekniker  
Gunnel Hallberg

Arbetsnummer  
14C