
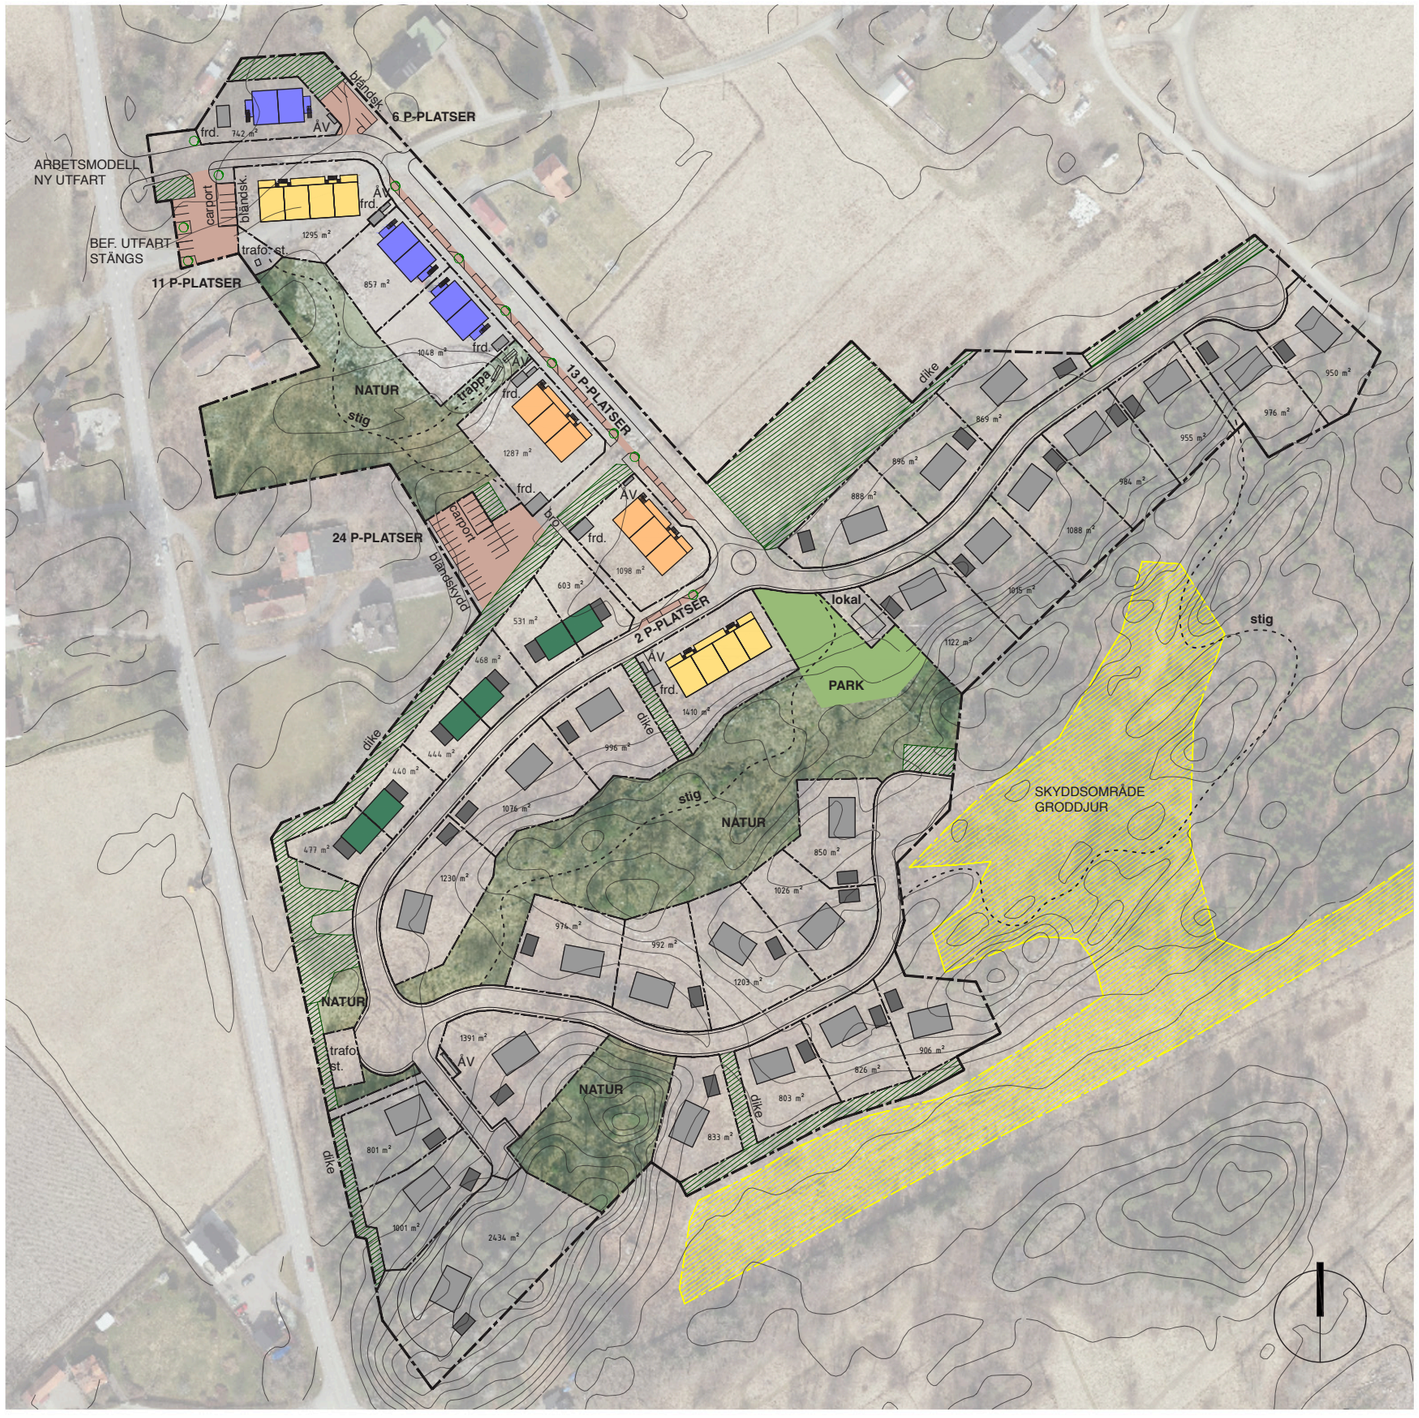


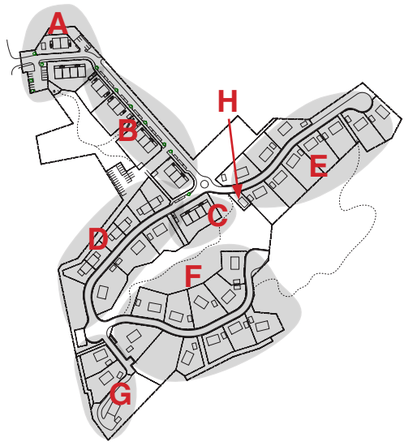

FÖRKLARINGAR

- Fastighetsgräns
- Villa
- Parhus
- Flerbostadshus: 9 lägenheter
- Flerbostadshus: 7 lägenheter
- Flerbostadshus: 4 lägenheter
- Garage / uthus
- Yta för dagvatten- / skyfallshantering


Antal bostäder i förslaget:


I villa: 26

I parhus: 6

I flerbostadshus: 44

0 10 20 50m 100m
SKALA 1:2000 (A3)

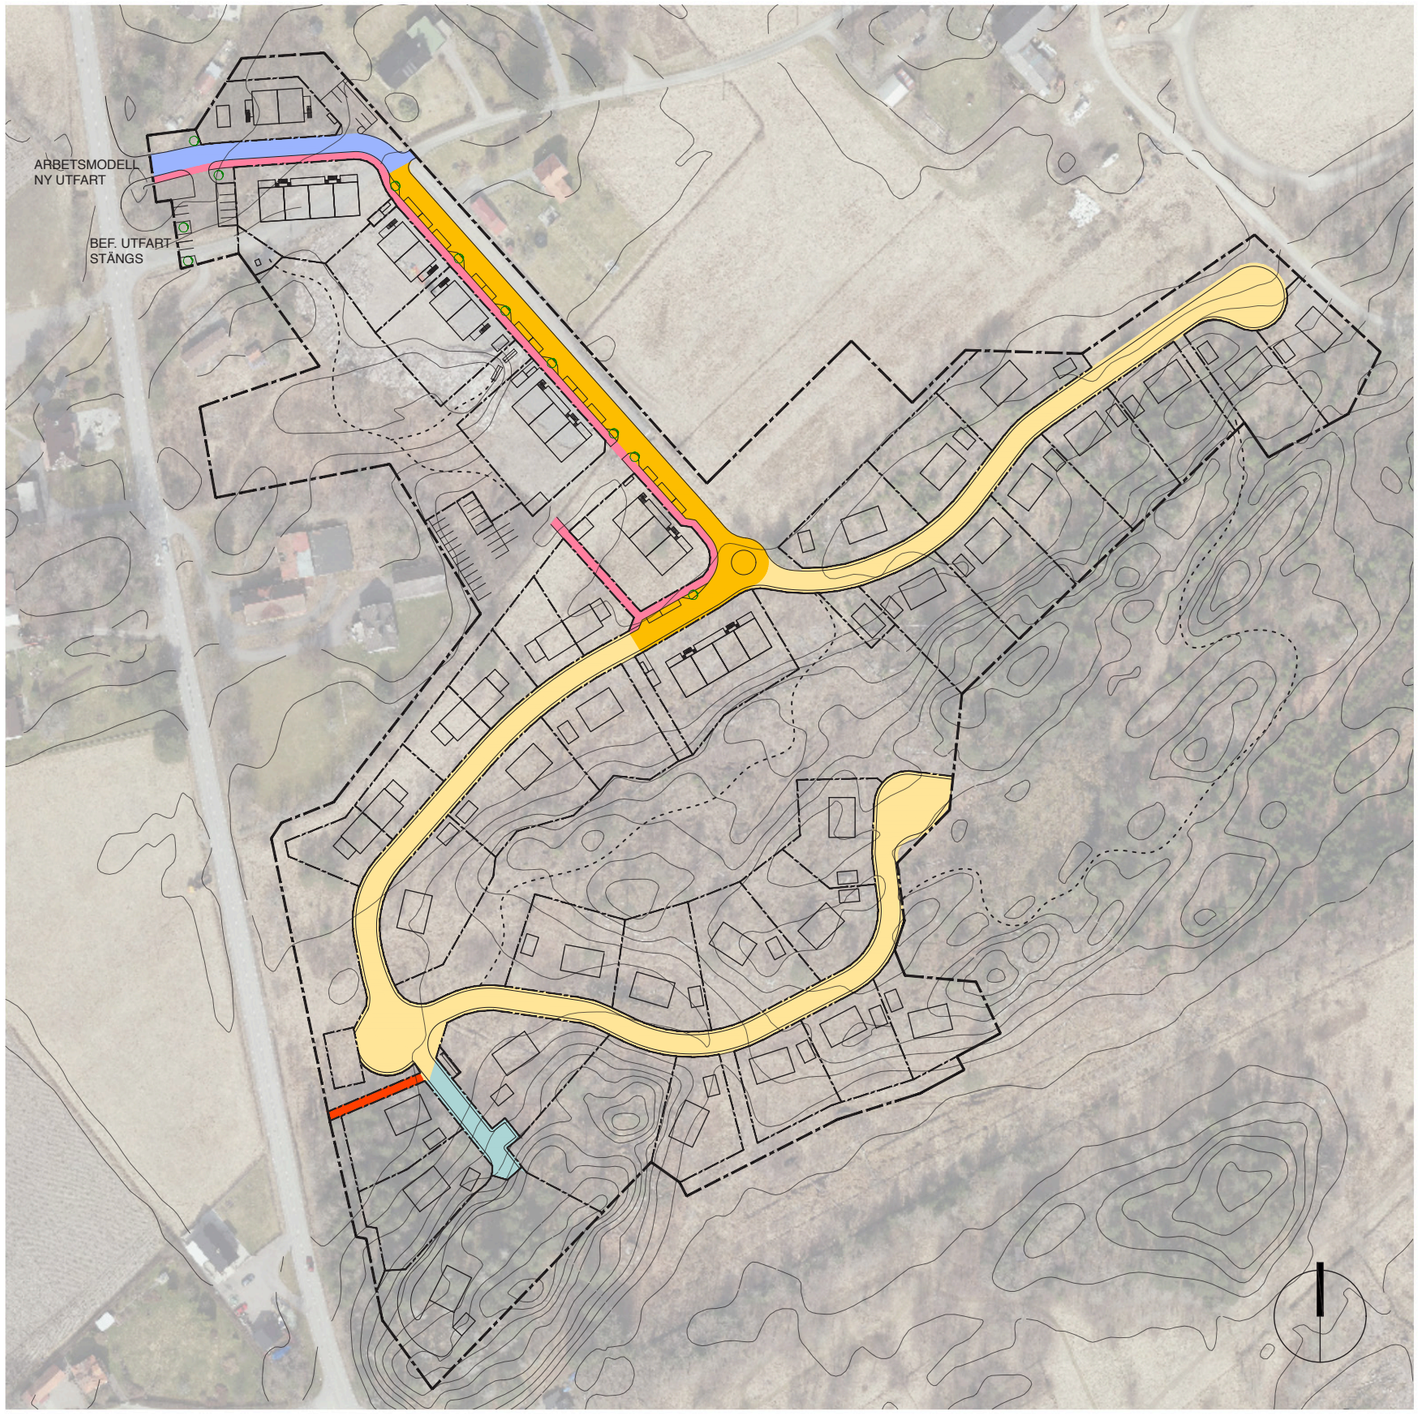


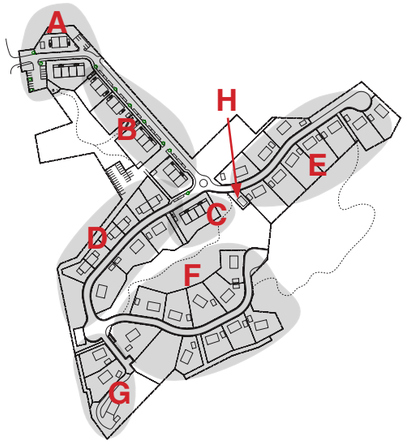


FÖRKLARINGAR

- Lokalgata 1
- Lokalgata 2
- Lokalgata 3
- Gångväg
- Gång- & cykelväg
- Tillfartsväg

0 10 20 50m 100m
SKALA 1:2000 (A3)

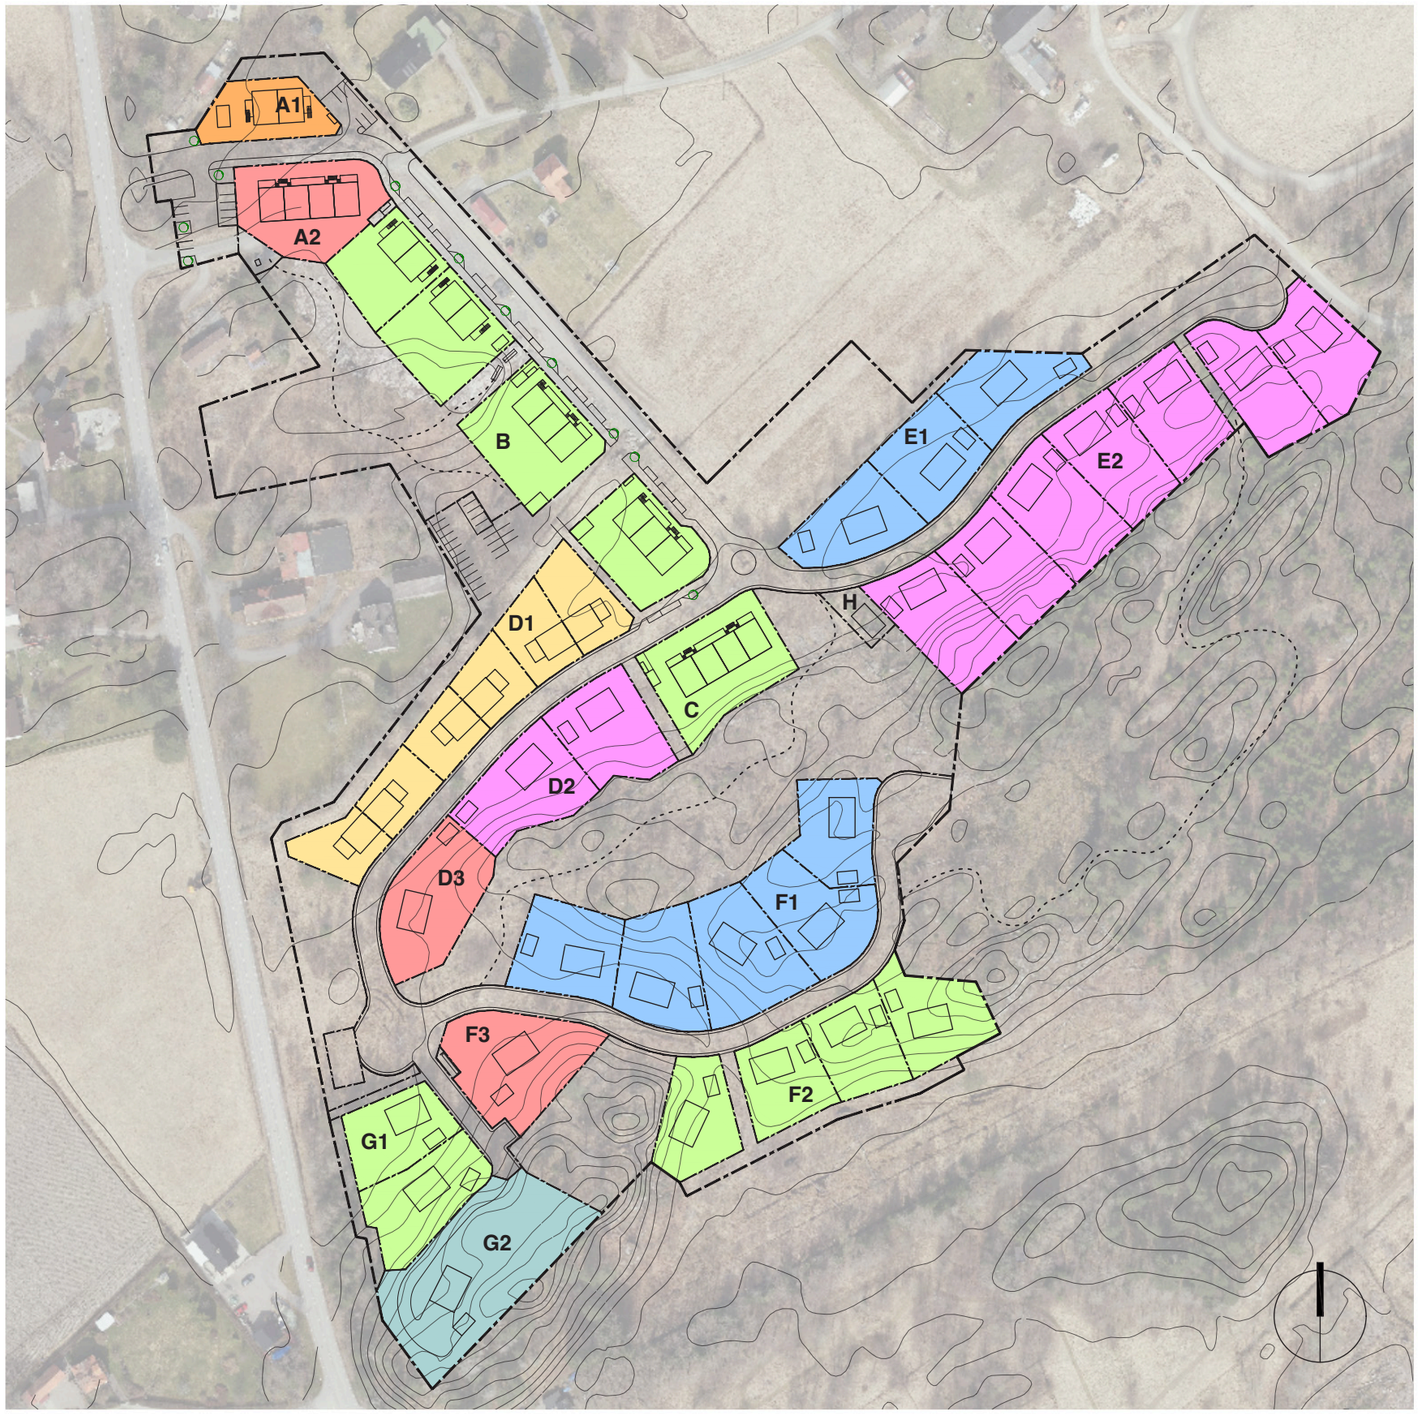

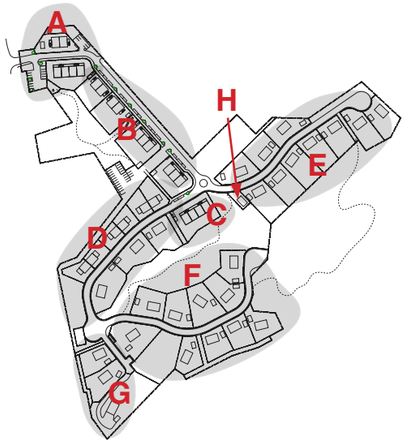



FÖRKLARINGAR


- ≥ 440 m²
- ≥ 740 m²
- ≥ 800 m²
- ≥ 850 m²
- ≥ 950 m²
- ≥ 1200 m²
- ≥ 2400 m²

0 10 20 50m 100m
SKALA 1:2000 (A3)


DELOMRÅDE A

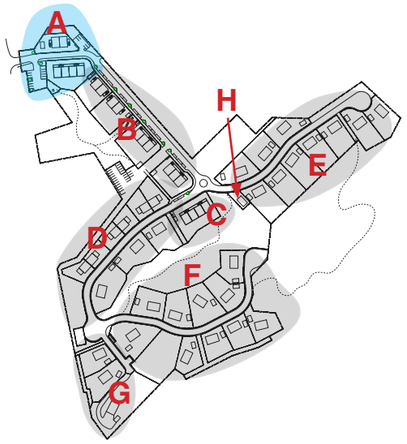
A
B
C
D
E
F
G
H

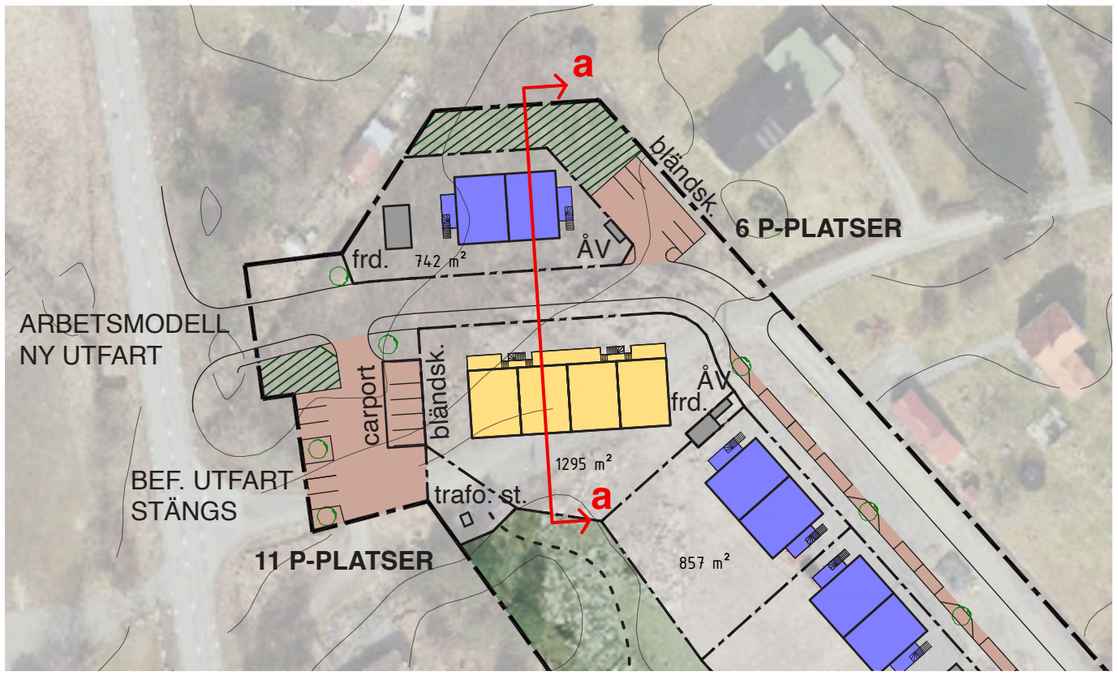
a
bländsk.
6 P-PLATSER
frd.
742 m²
ÅV
ARBETSMODELL
NY UTFART
carport
bländsk.
ÅV
frd.
1295 m²
BEF. UTFART
STÄNGS
trafo: st.
a
11 P-PLATSER
857 m²
0
10
20
50m
SKALA 1:1000 (A3)

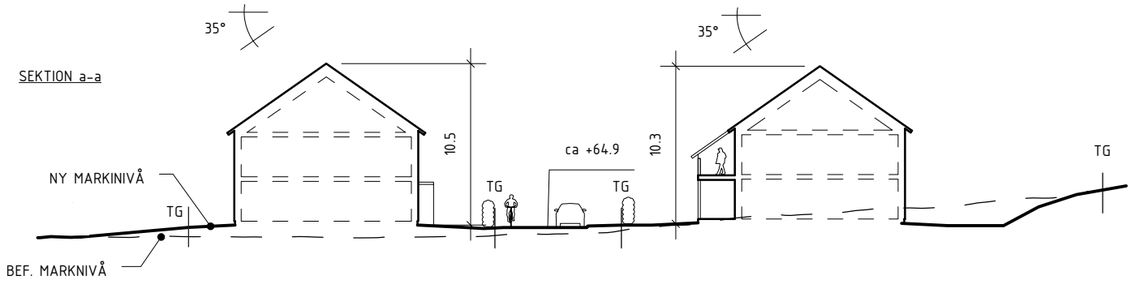

SEKTION a-a
35°
10.5
NY MARKINIVÅ
TG
BEF. MARKNIVÅ
ca +64.9
10.3
35°
TG
0
5
10
15m
SKALA 1:400 (A3)


DELOMRÅDE B-C-D

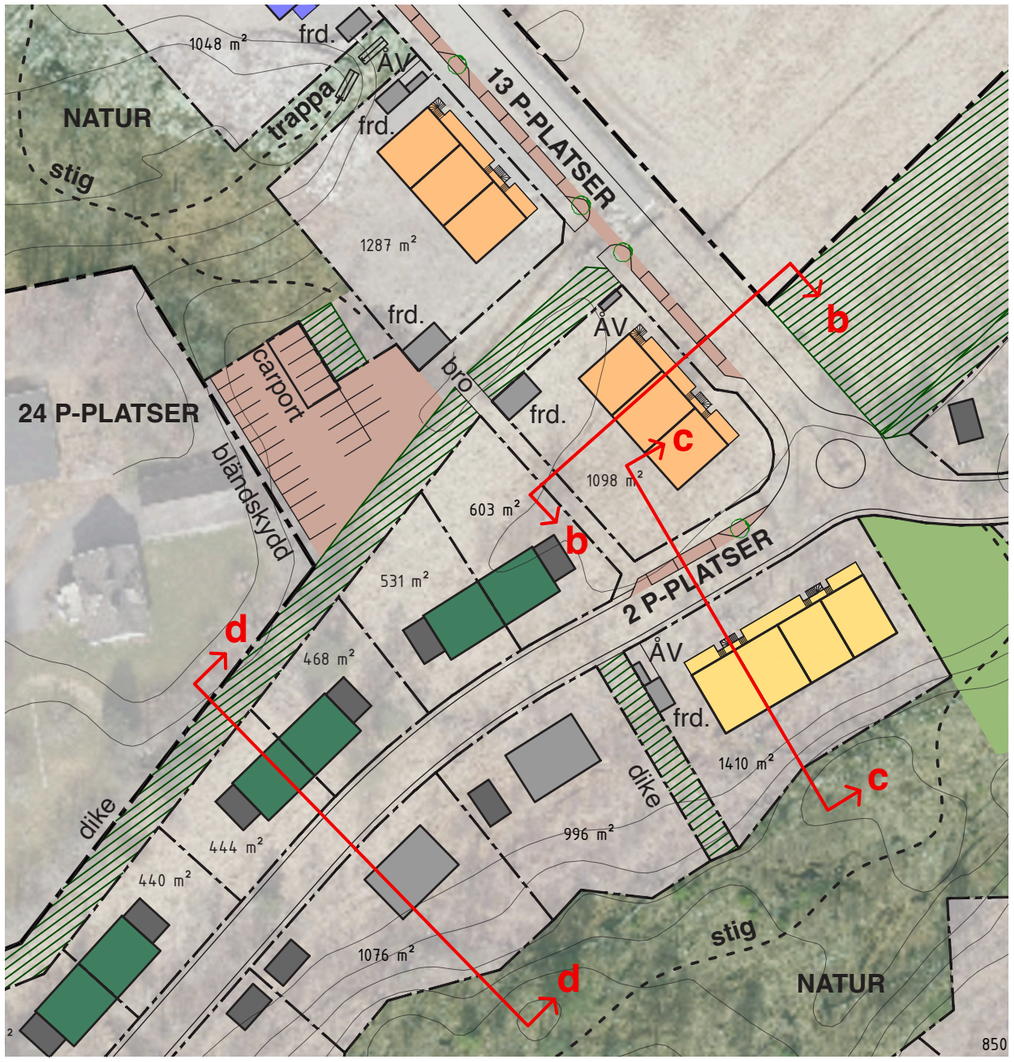



0 10 20 50m

SKALA 1:1000 (A3)

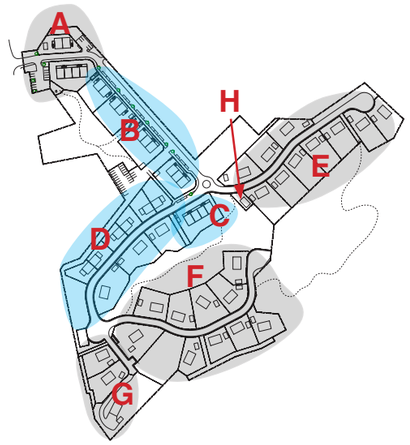

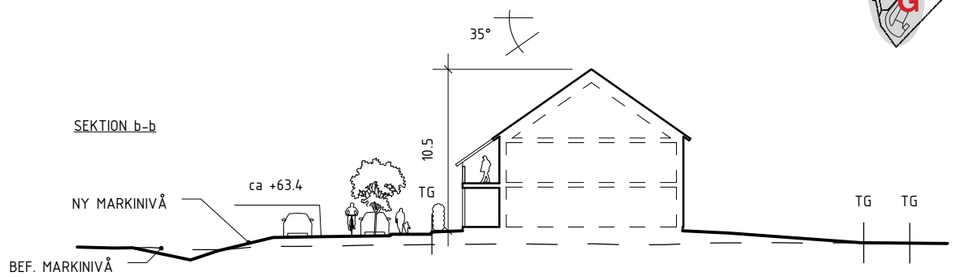

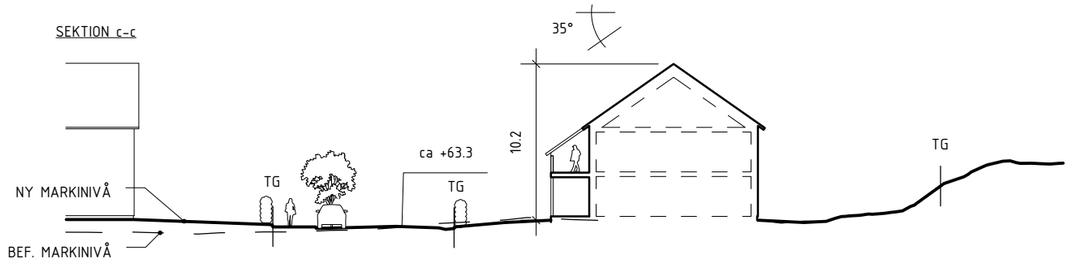


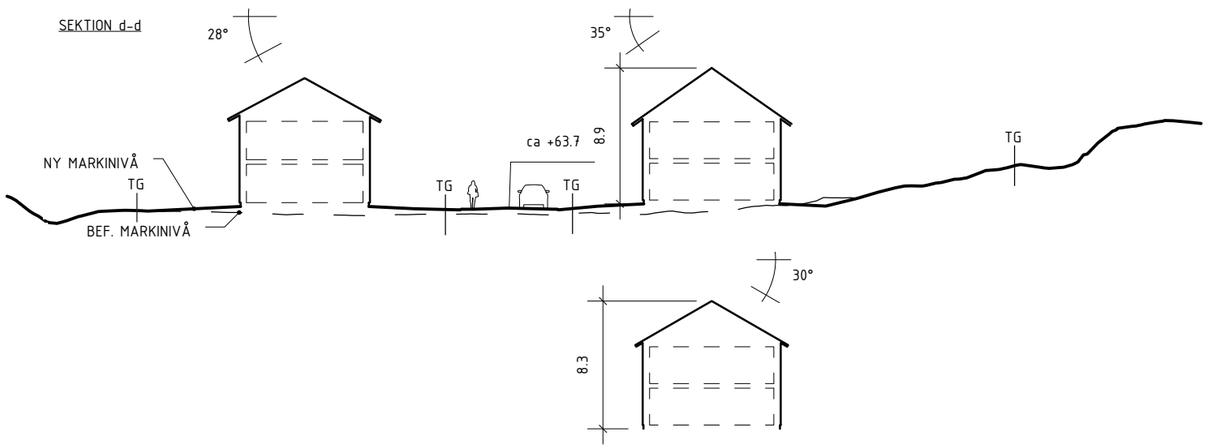



0 5 10 15m

SKALA 1:400 (A3)


DELOMRÅDE E

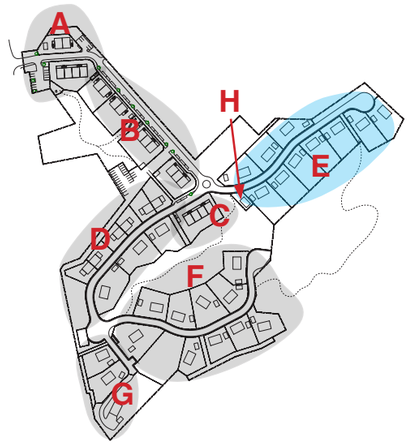
A
B
H
E
C
D
F
G

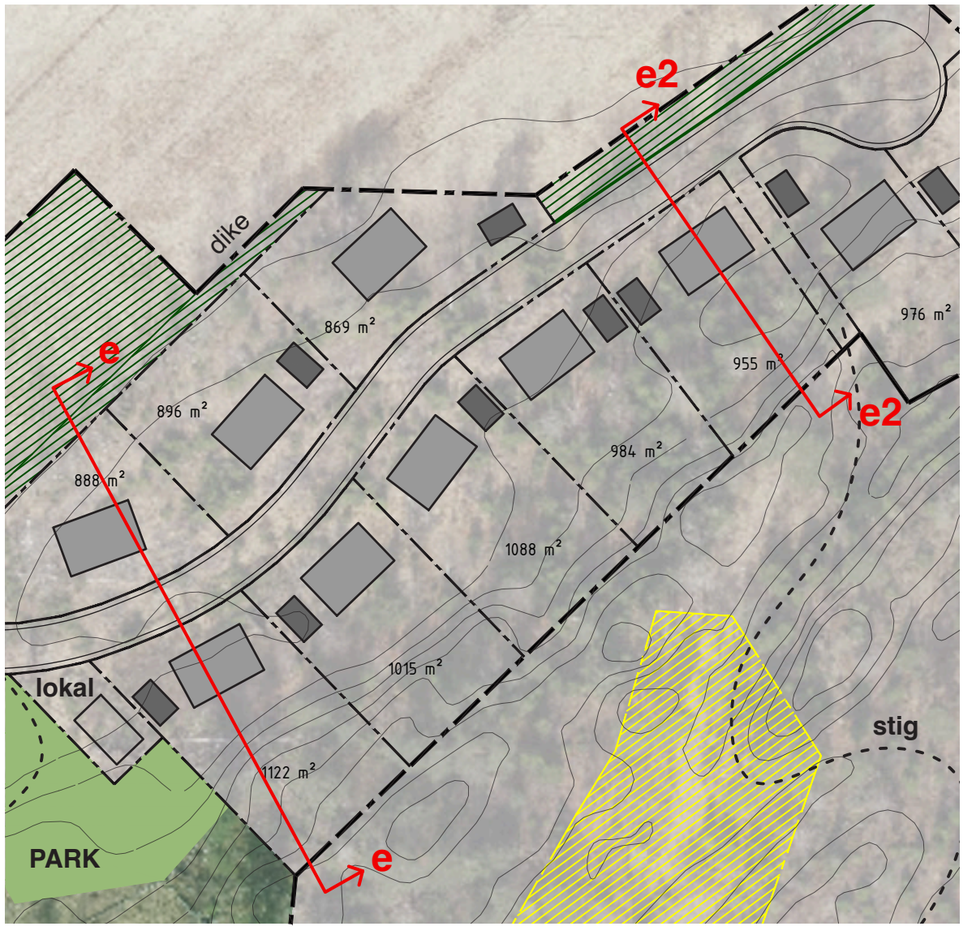
e2
dike
e
869 m²
976 m²
955 m²
896 m²
984 m²
888 m²
1088 m²
1015 m²
lokal
stig
1122 m²
PARK
e
e2
0
10
20
50m
SKALA 1:1000 (A3)

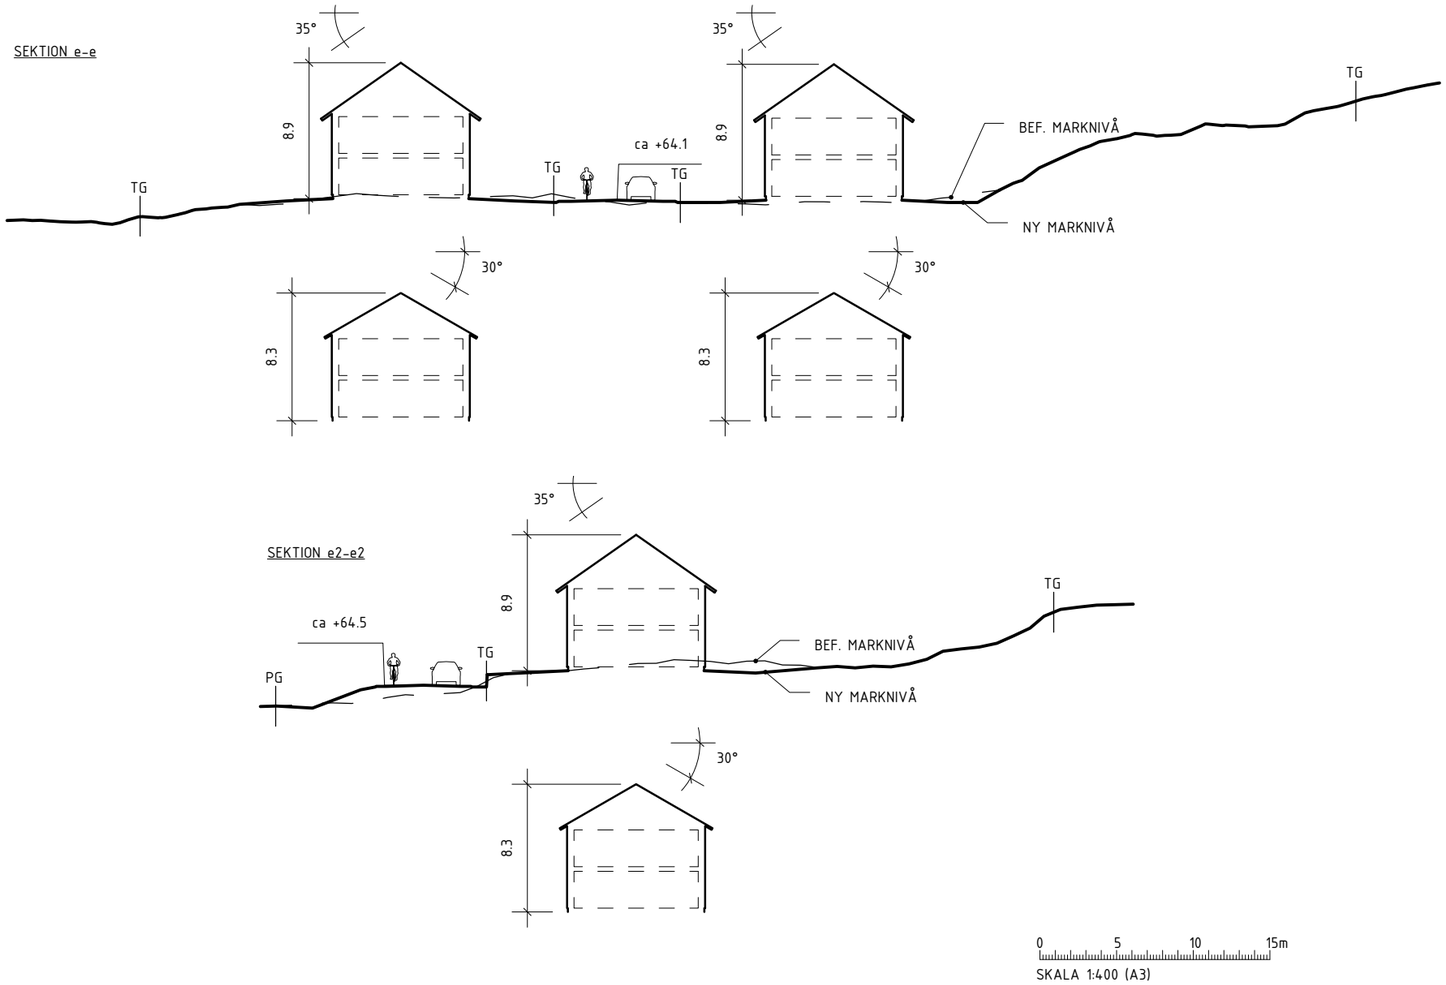

SEKTION e-e
35°
8.9
TG
ca +64.1
TG
TG
35°
8.9
BEF. MARKNIVÅ
NY MARKNIVÅ
30°
8.3
30°
8.3
SEKTION e2-e2
35°
8.9
ca +64.5
PG
TG
TG
BEF. MARKNIVÅ
NY MARKNIVÅ
30°
8.3
0
5
10
15m
SKALA 1:400 (A3)

DELOMRÅDE F-G

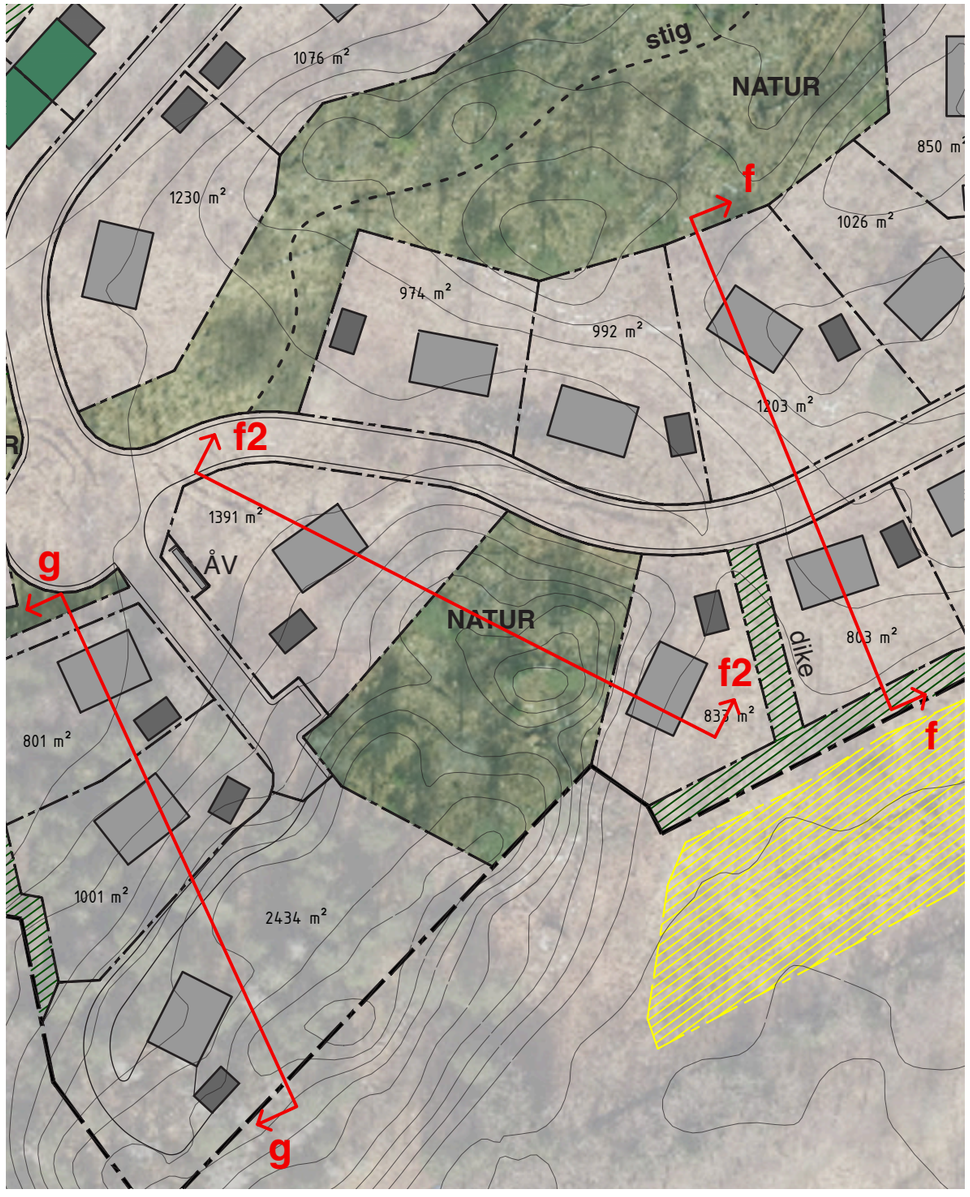


0 10 20 50m


SKALA 1:1000 (A3)

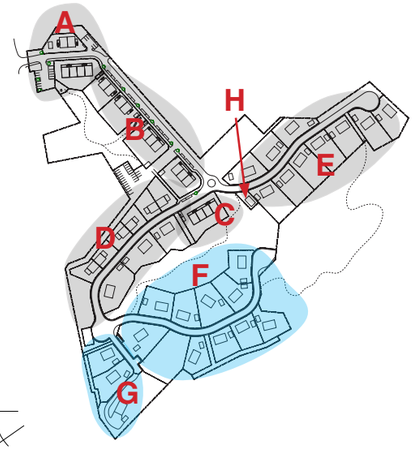


SEKTION f-f

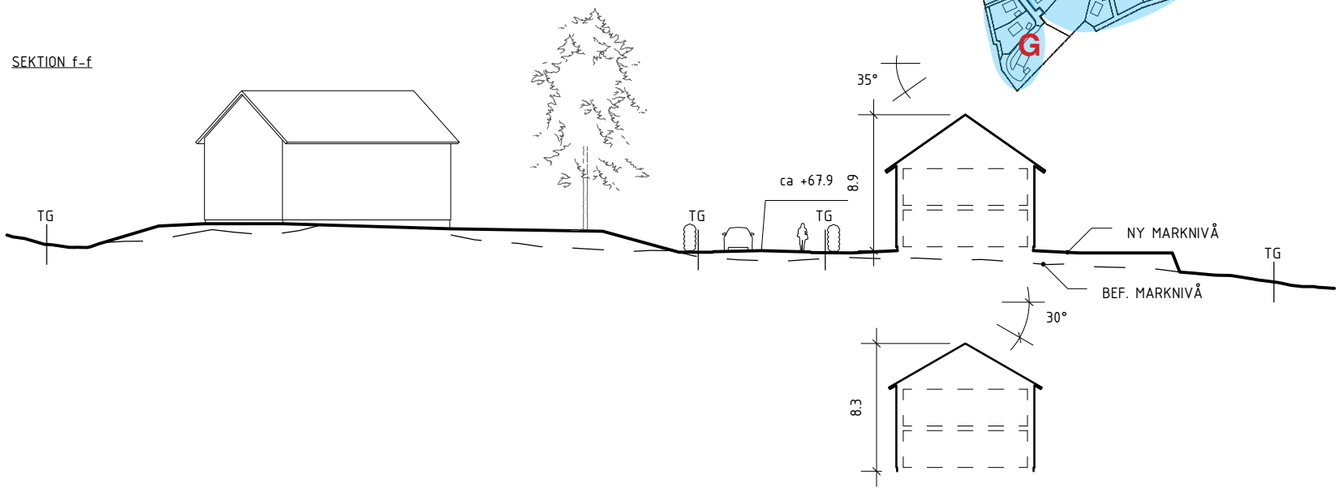

SEKTION f2-f2

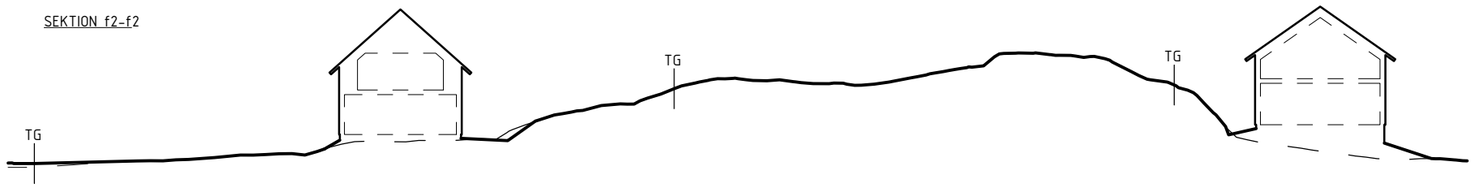

SEKTION g-g

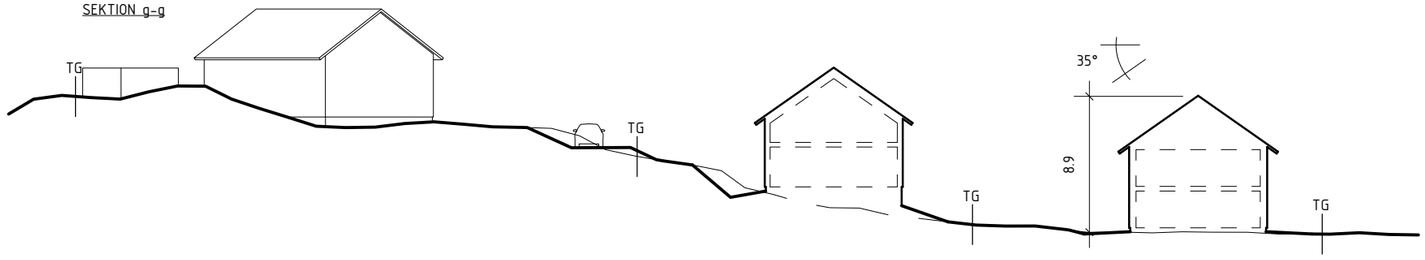

0 5 10 15m

SKALA 1:400 (A3)