


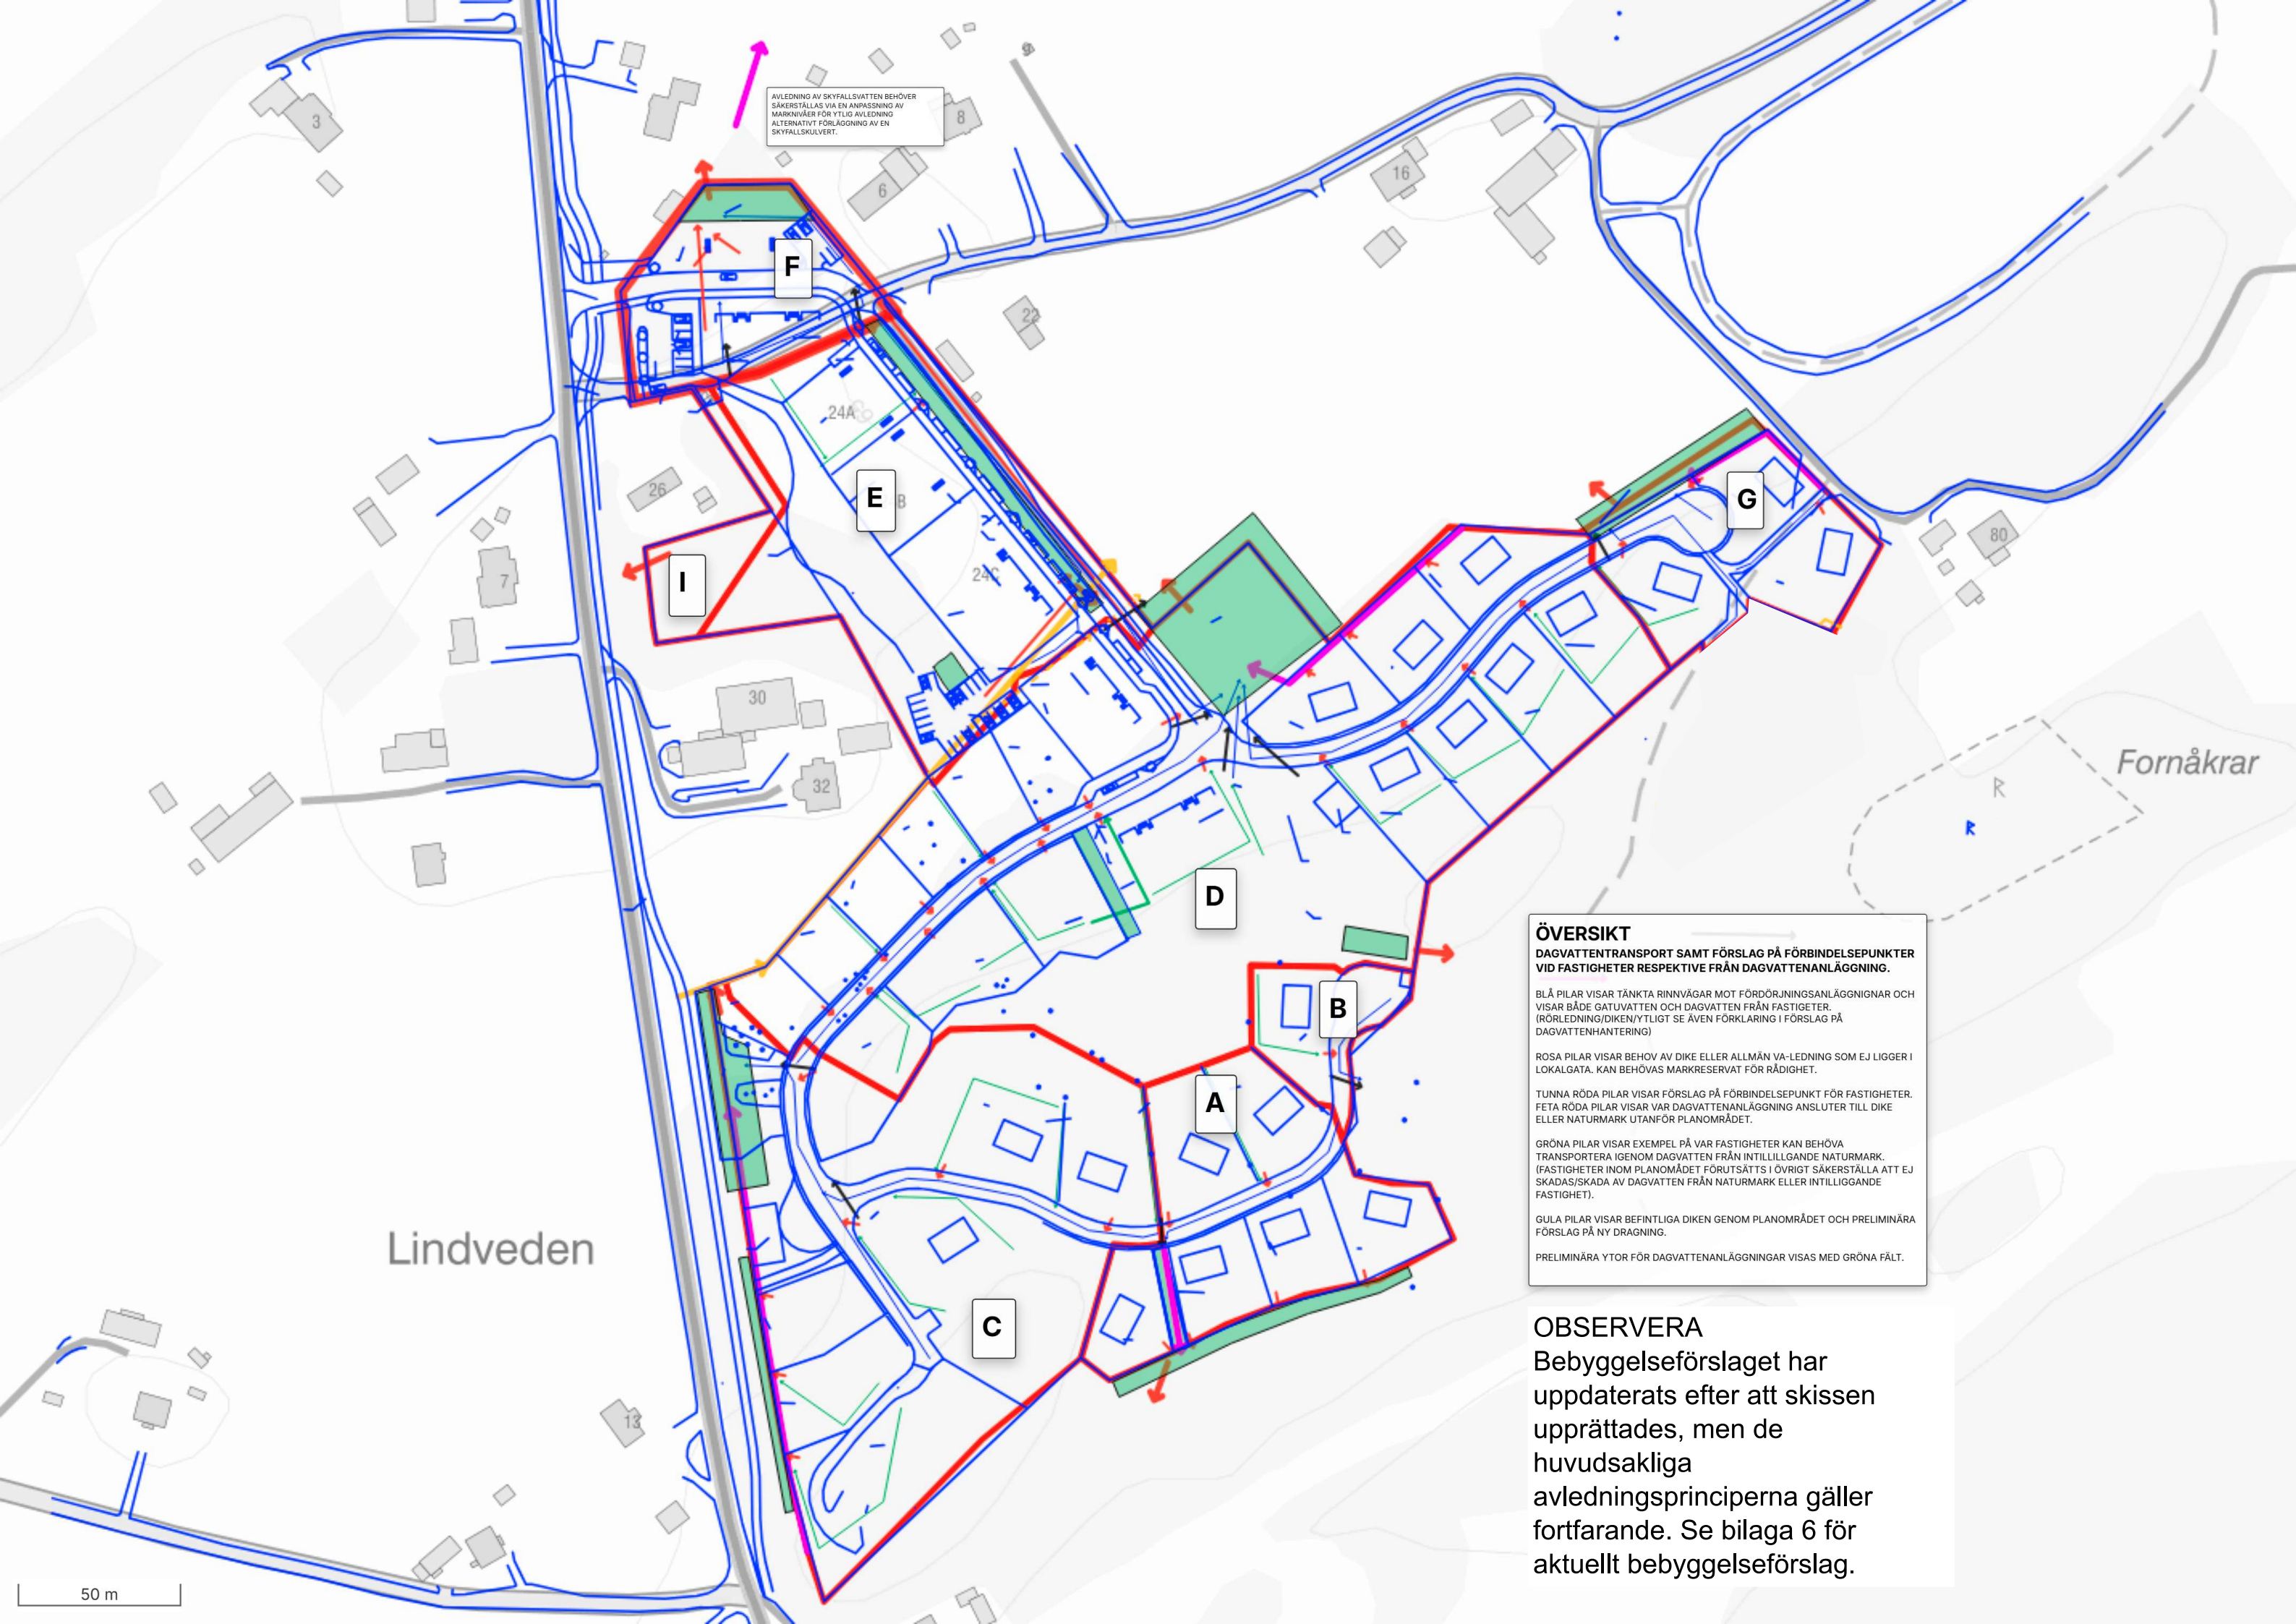

AVLEDNING AV SKYFALLSVATTEN BEHÖVER  
SÄKERSTÄLLAS VIA EN ANPASSNING AV  
MARKNIVÅER FÖR YTLIG AVLEDNING  
ALTERNATIVT FÖRLÄGGNING AV EN  
SKYFALLSKULVERT.

**ÖVERSIKT**  
DAGVATTENTRANSPORT SAMT FÖRSLAG PÅ FÖRBINDELSEPUNKTER  
VID FASTIGHETER RESPEKTIVE FRÅN DAGVATTENANLÄGGNING.

BLÅ PILAR VISAR TÄNKTA RINNVÄGAR MOT FÖRDÖRJNINGSANLÄGGNINGAR OCH  
VISAR BÅDE GATUVATTEN OCH DAGVATTEN FRÅN FASTIGHETER.  
(RÖRLEDNING/DIKEN/YTLIGT SE ÄVEN FÖRKLARING I FÖRSLAG PÅ  
DAGVATTENHANTERING)

ROSA PILAR VISAR BEHOV AV DIKE ELLER ALLMÄN VA-LEDNING SOM EJ LIGGER I  
LOKALGATA. KAN BEHÖVAS MARKRESERVAT FÖR RÅDIGHET.

TUNNA RÖDA PILAR VISAR FÖRSLAG PÅ FÖRBINDELSEPUNKT FÖR FASTIGHETER.  
FETA RÖDA PILAR VISAR VAR DAGVATTENANLÄGGNING ANSLUTER TILL DIKE  
ELLER NATURMARK UTANFÖR PLANOMRÅDET.

GRÖNA PILAR VISAR EXEMPEL PÅ VAR FASTIGHETER KAN BEHÖVA  
TRANSPORTERA IGENOM DAGVATTEN FRÅN INTILLIGGANDE NATURMARK.  
(FASTIGHETER INOM PLANOMÅDET FÖRUTSÄTTS I ÖVRIGT SÄKERSTÄLLA ATT EJ  
SKADAS/SKADA AV DAGVATTEN FRÅN NATURMARK ELLER INTILLIGGANDE  
FASTIGHET).

GULA PILAR VISAR BEFINTLIGA DIKEN GENOM PLANOMRÅDET OCH PRELIMINÄRA  
FÖRSLAG PÅ NY DRAGNING.

PRELIMINÄRA YTOR FÖR DAGVATTENANLÄGGNINGAR VISAS MED GRÖNA FÄLT.

**OBSERVERA**  
Bebyggelseförslaget har  
uppdaterats efter att skissen  
upprättades, men de  
huvudsakliga  
avledningsprinciperna gäller  
fortfarande. Se bilaga 6 för  
aktuellt bebyggelseförslag.