


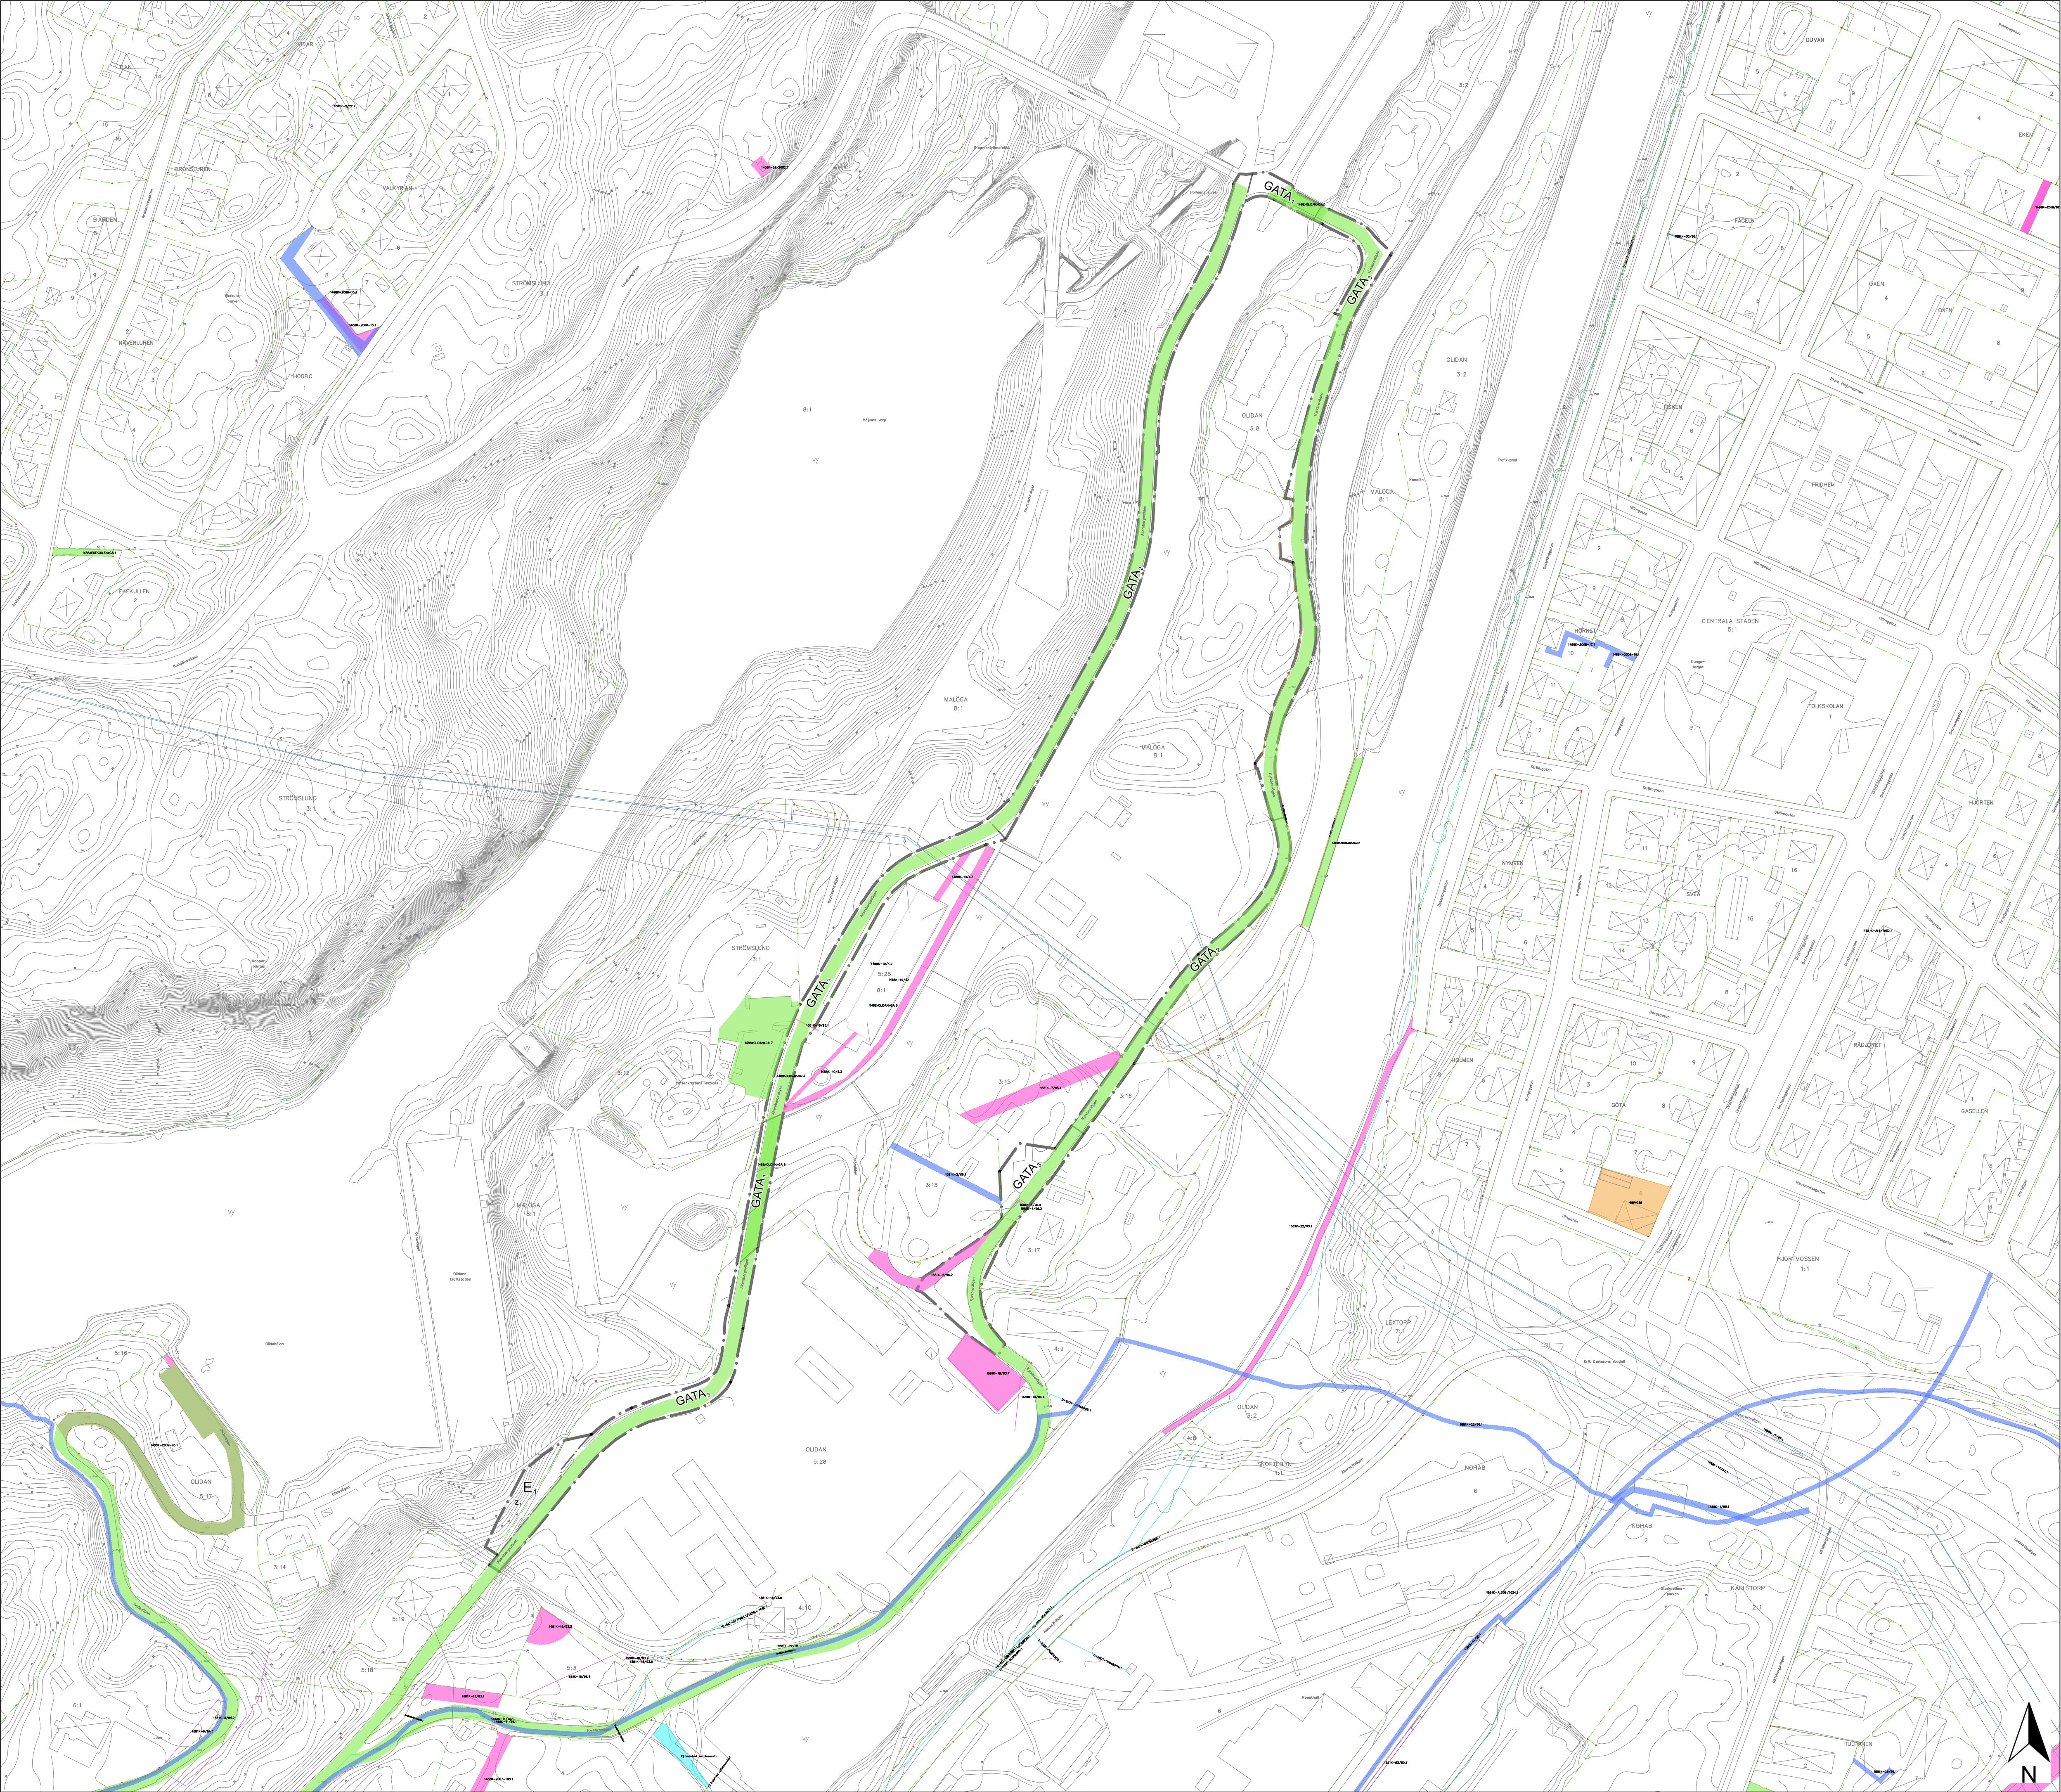

PLANBESTÄMMELSER

Följande gäller inom områden med nedanstående beteckningar. Endast angiven användning och utformning är tillåten. Där beteckning saknas gäller bestämmelsen inom hela området.

GRÄNSER

- Planområdesgräns.
- Användningsgräns.

ANVÄNDNING AV MARK

Allmän platsmark

- GATA₁ Allmän gata omfattar gatans bundna bärlager och upp till en höjd om 7,0 meter ovan gatunivå.
- GATA₂ Allmän gata omfattar gatans förstärkningslager och upp till en höjd om 7,0 meter ovan gatunivå.
- GATA₃ Allmän gata omfattar ett djup ned till lägsta förläggningsnivå för allmänna underjordiska ledningar och upp till en höjd om 7,0 meter ovan gatunivå.

Kvartersmark

- E Vattenkraftverk.

EGENSKAPSBESTÄMMELSER FÖR KVARTERSMARK

Avgränsad via användningsgräns

Begränsning av markens utnyttjande


- Marken får inte förses med byggnad.

Markreservat för allmännyttiga ändamål

- Z₁ Markreservat för väglänt.

GENOMFÖRANDETID

Genomförandetiden är 15 år från den dag planen vinner laga kraft.

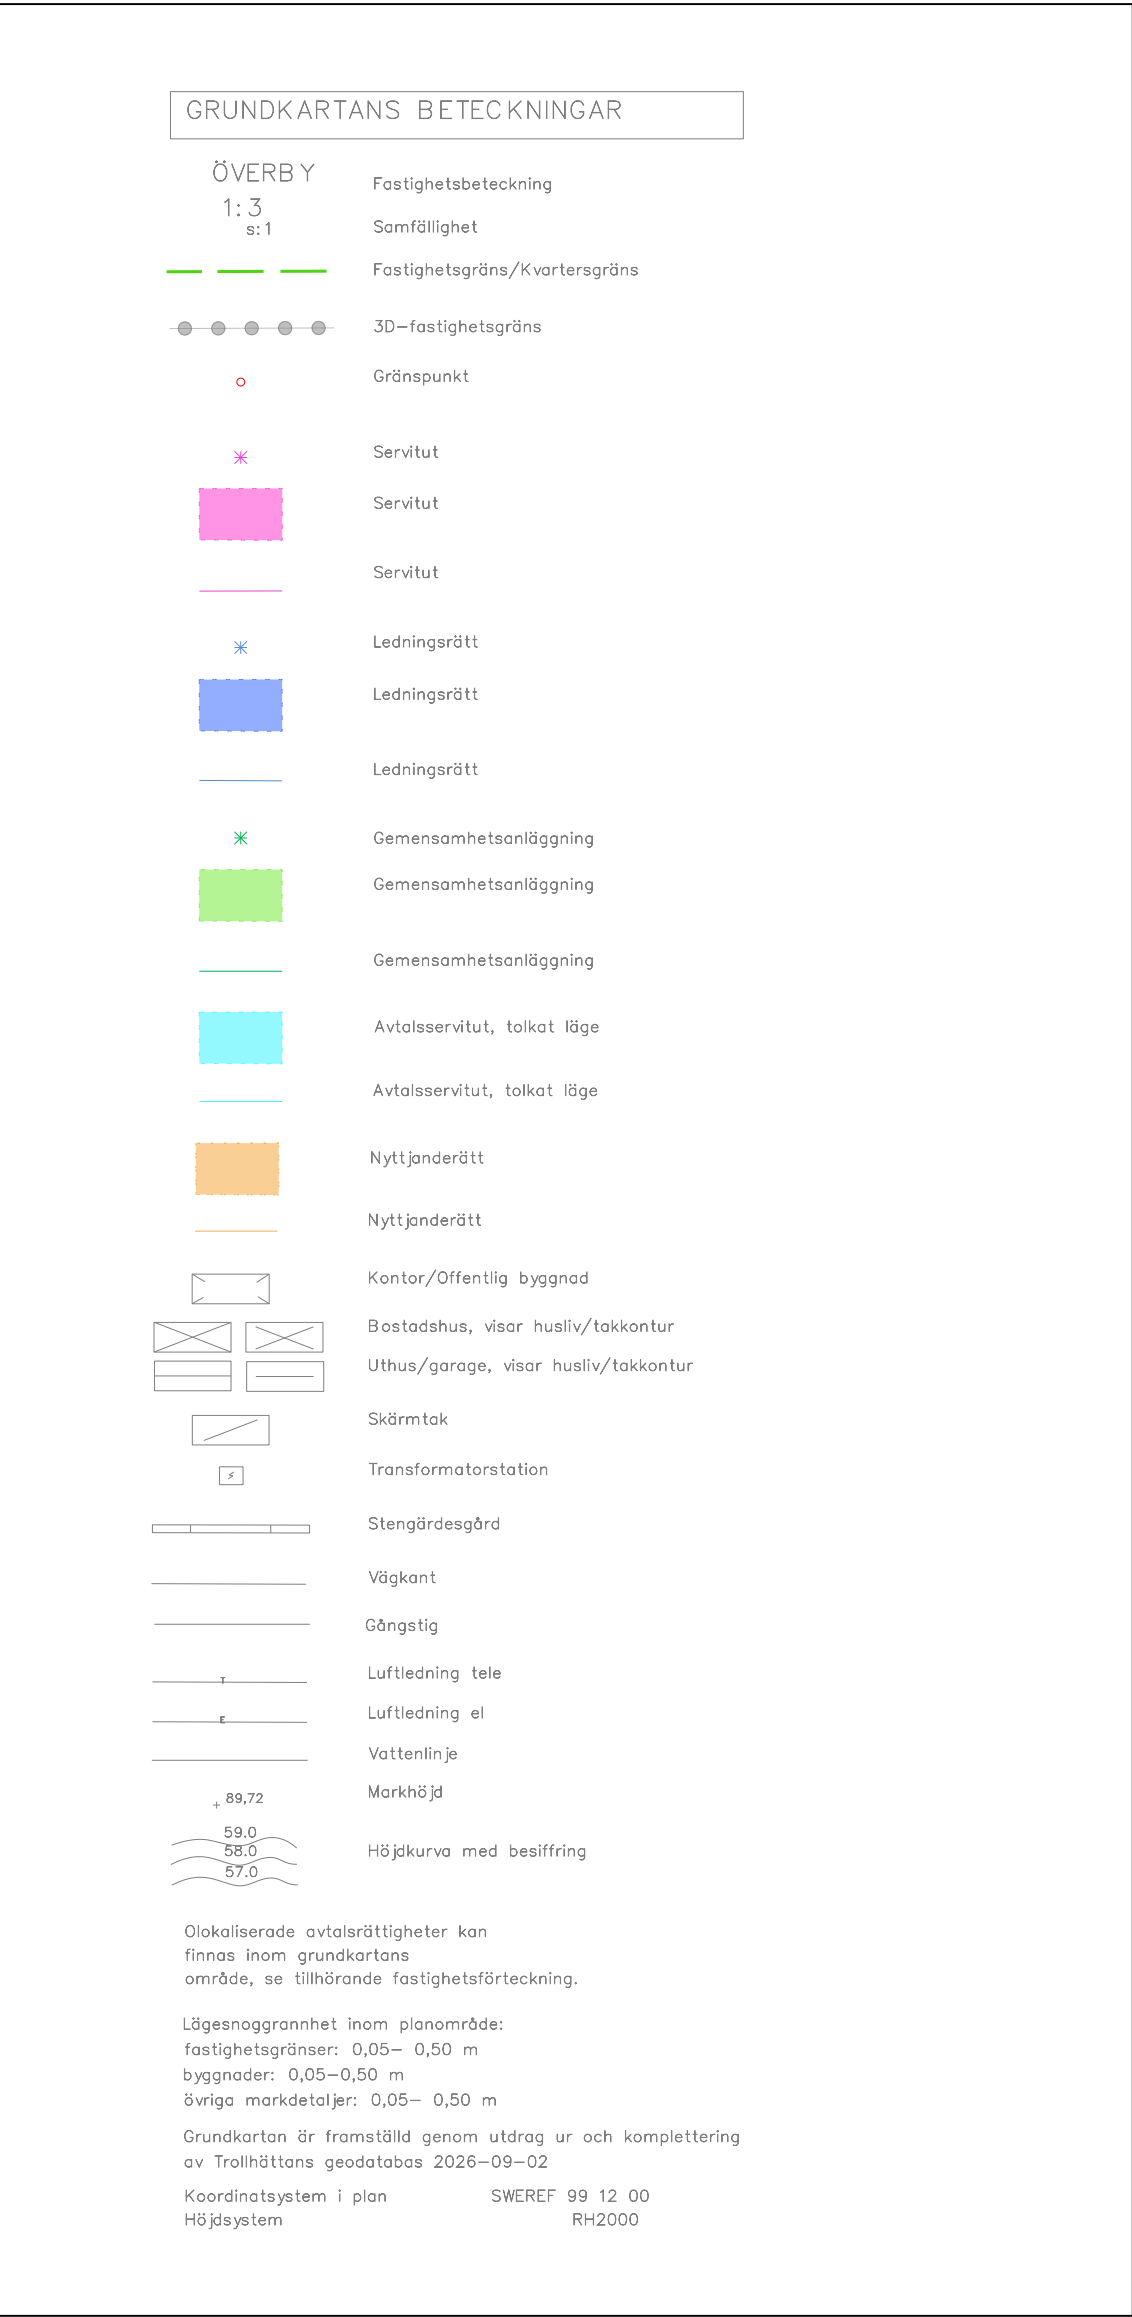

PLANKARTA

MED BESTÄMMELSER OCH RÄTTIGHETER

Detaljplan för del av vägnät Åker

Åker, Trollhättans kommun

Samrådshandling, upprättad september 2026
Plankontoret, Samhällsbyggnadsförvaltningen

Start-PM:
2025-04-24

Antagande:

Laga kraft:

Genomförandetiden
löper ut:

ARKIVNUMMER:

Diarienummer:
PLAN.2025.324

1:1500 (A1)

0 meter 100