




Sektion A

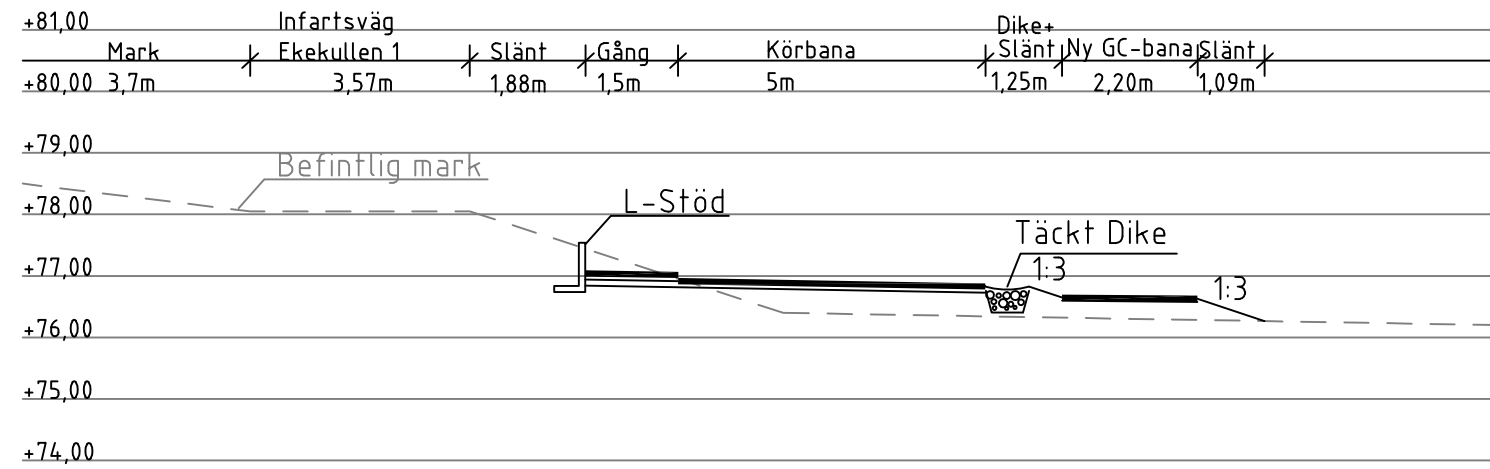


Sektion B

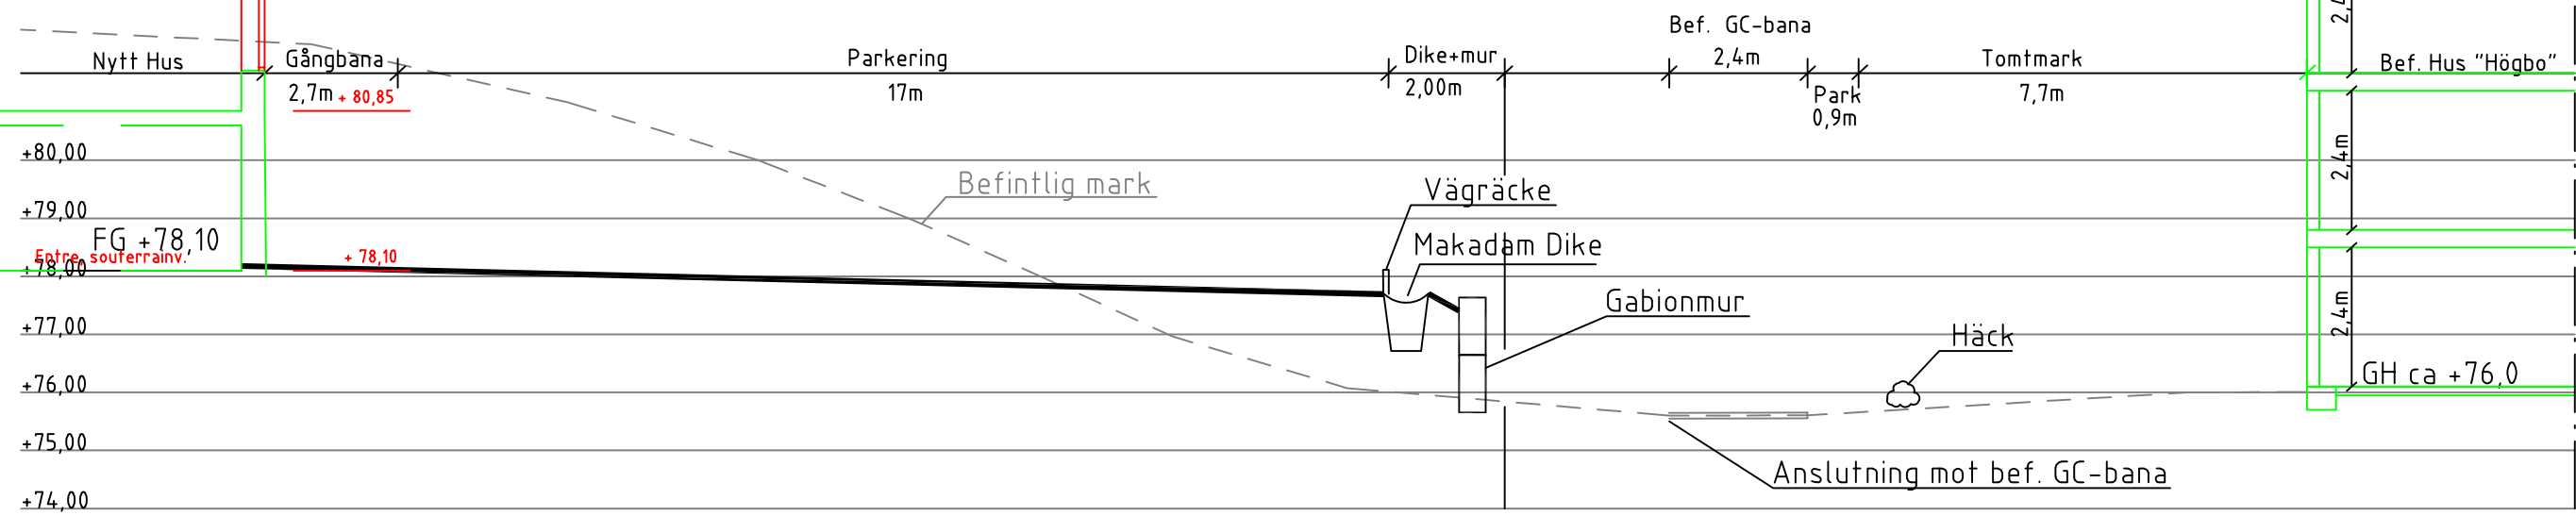

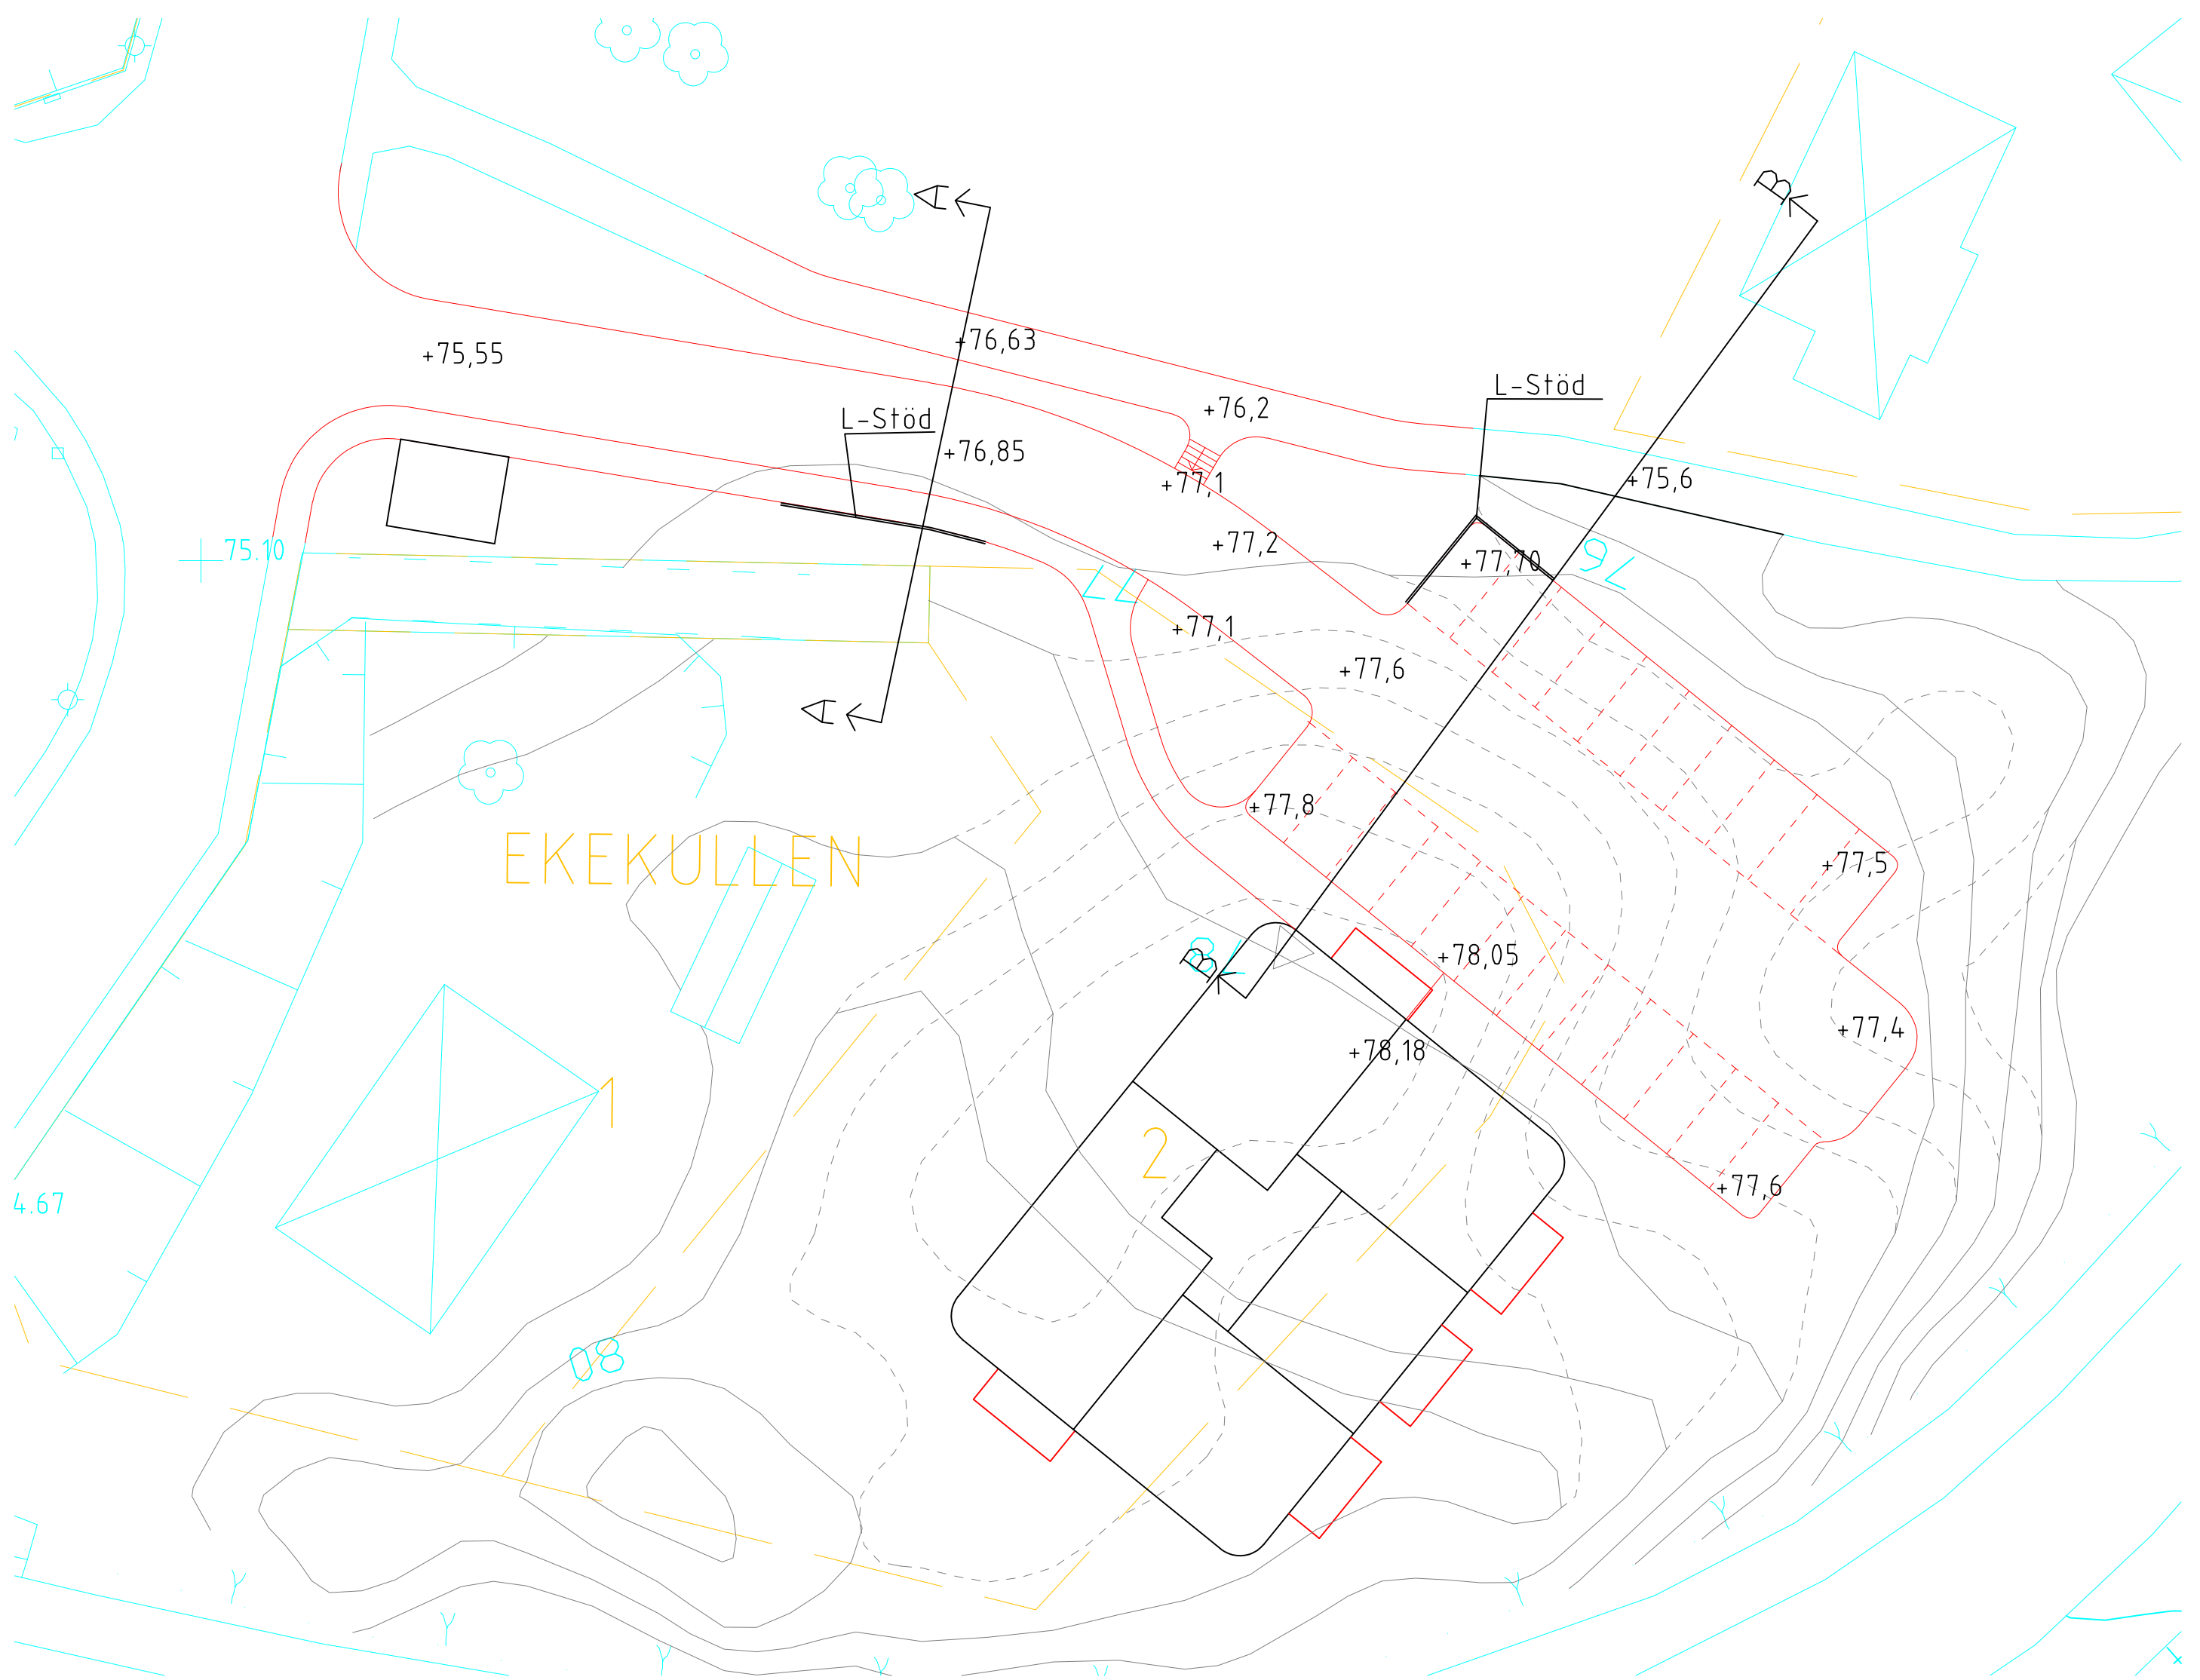

Vinkel 1

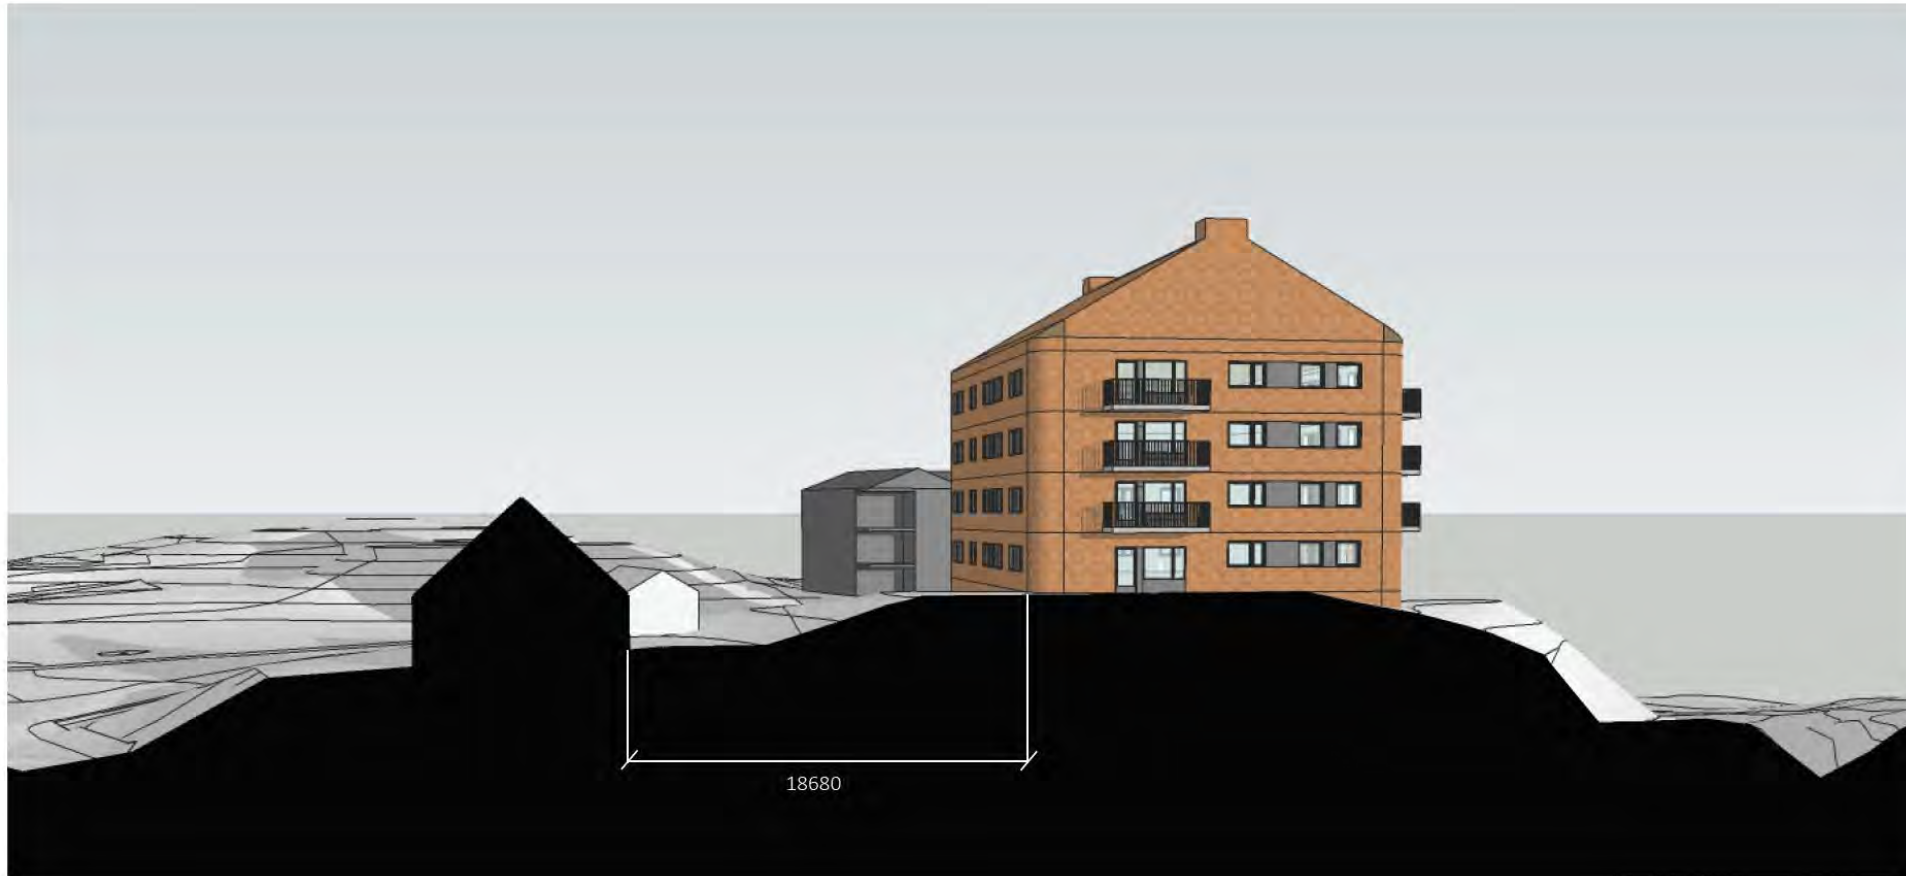

Ekekullen 2 - Trollhättan

Sektion Ekekullen 1 och Ekekullen 2 | Studio Ekberg AB | MBu210204

studio ekberg
arkitektur



Vinkel 2



Ekekullen 2 - Trollhättan

Sektion Ekekullen 1 och Ekekullen 2 | Studio Ekberg AB | MBu210204

studio ekberg
arkitektur

