


GRÄNSBETECKNINGAR

Linje belägen 3 meter utanför programområdets gräns.

ILLUSTRATIONER


 2-våningshus, bostadskomplement

 Traktor och redskapsförråd

 Tomtgräns

 Gata/väg

 Gångstig

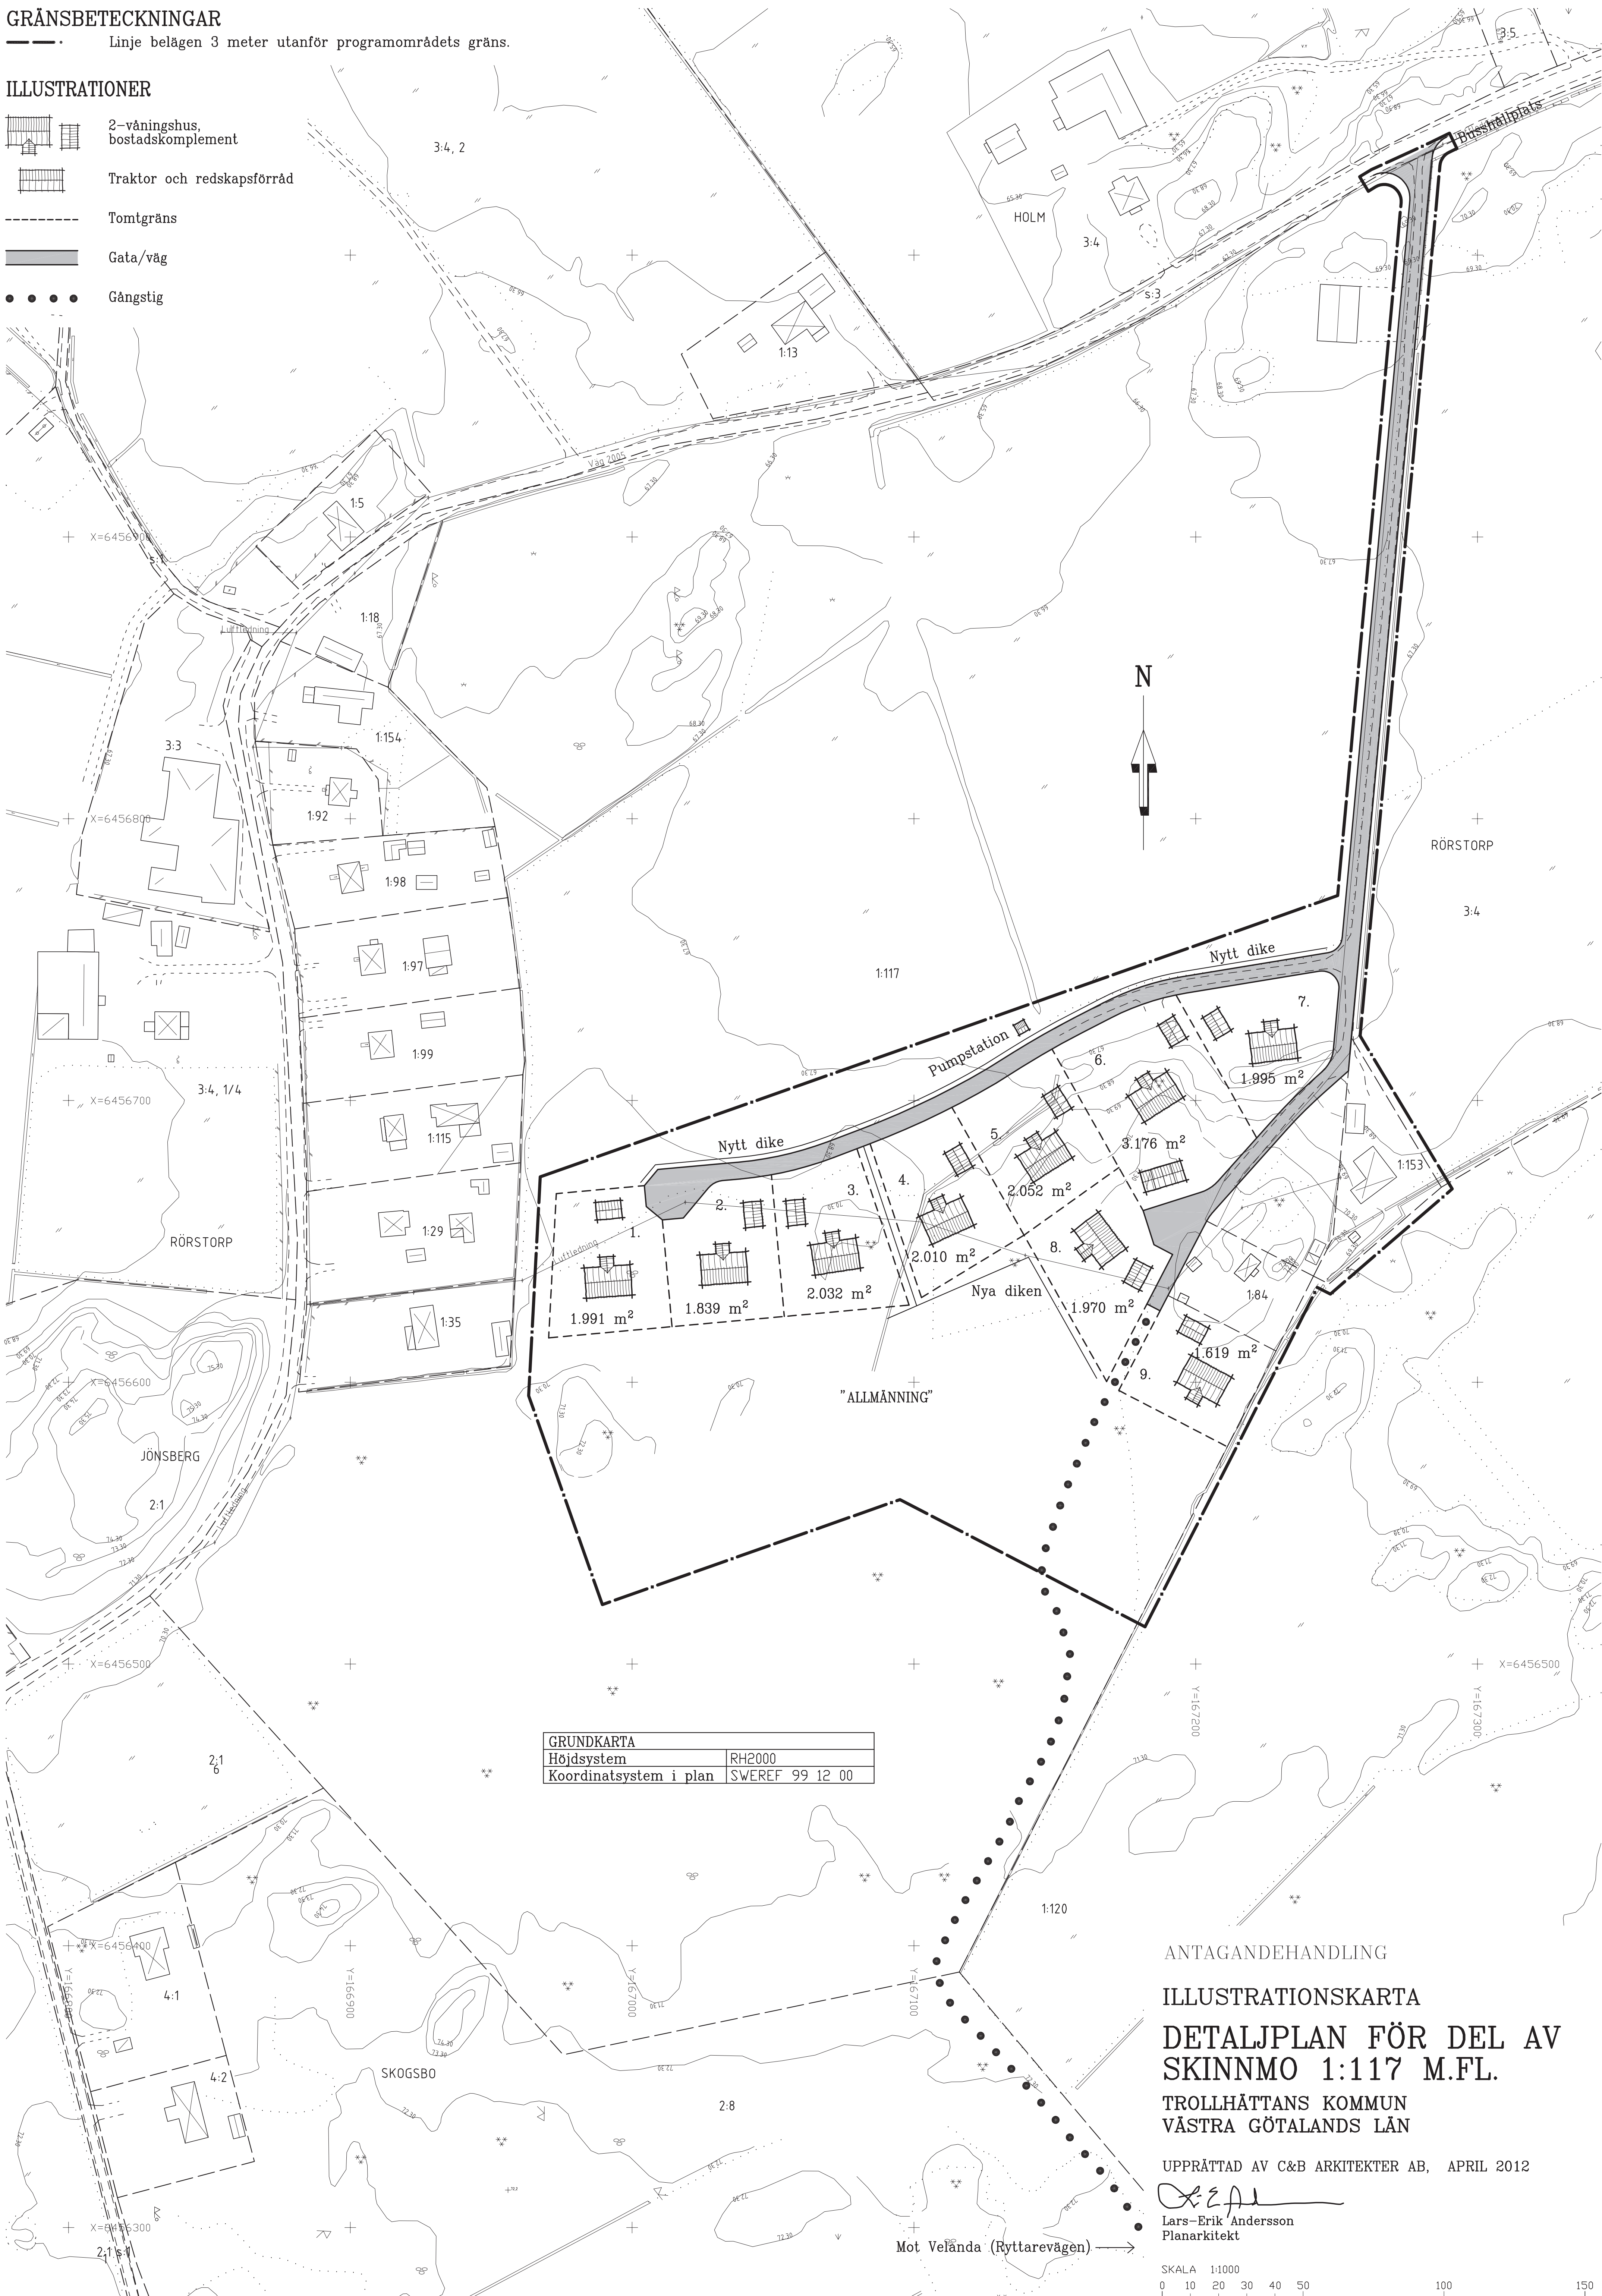

GRUNKARTA	
Höjdsystem	RH2000
Koordinatsystem i plan	SWEREF 99 12 00

ANTAGANDEHANDLING

ILLUSTRATIONSKARTA

DETALJPLAN FÖR DEL AV SKINNMO 1:117 M.FL.

TROLLHÄTTANS KOMMUN
VÄSTRA GÖTALANDS LÄN

UPPRÄTTAD AV C&B ARKITEKTER AB, APRIL 2012


Lars-Erik Andersson
Planarkitekt

SKALA 1:1000
0 10 20 30 40 50 100 150

Mot Velända (Ryttarevägen) →