


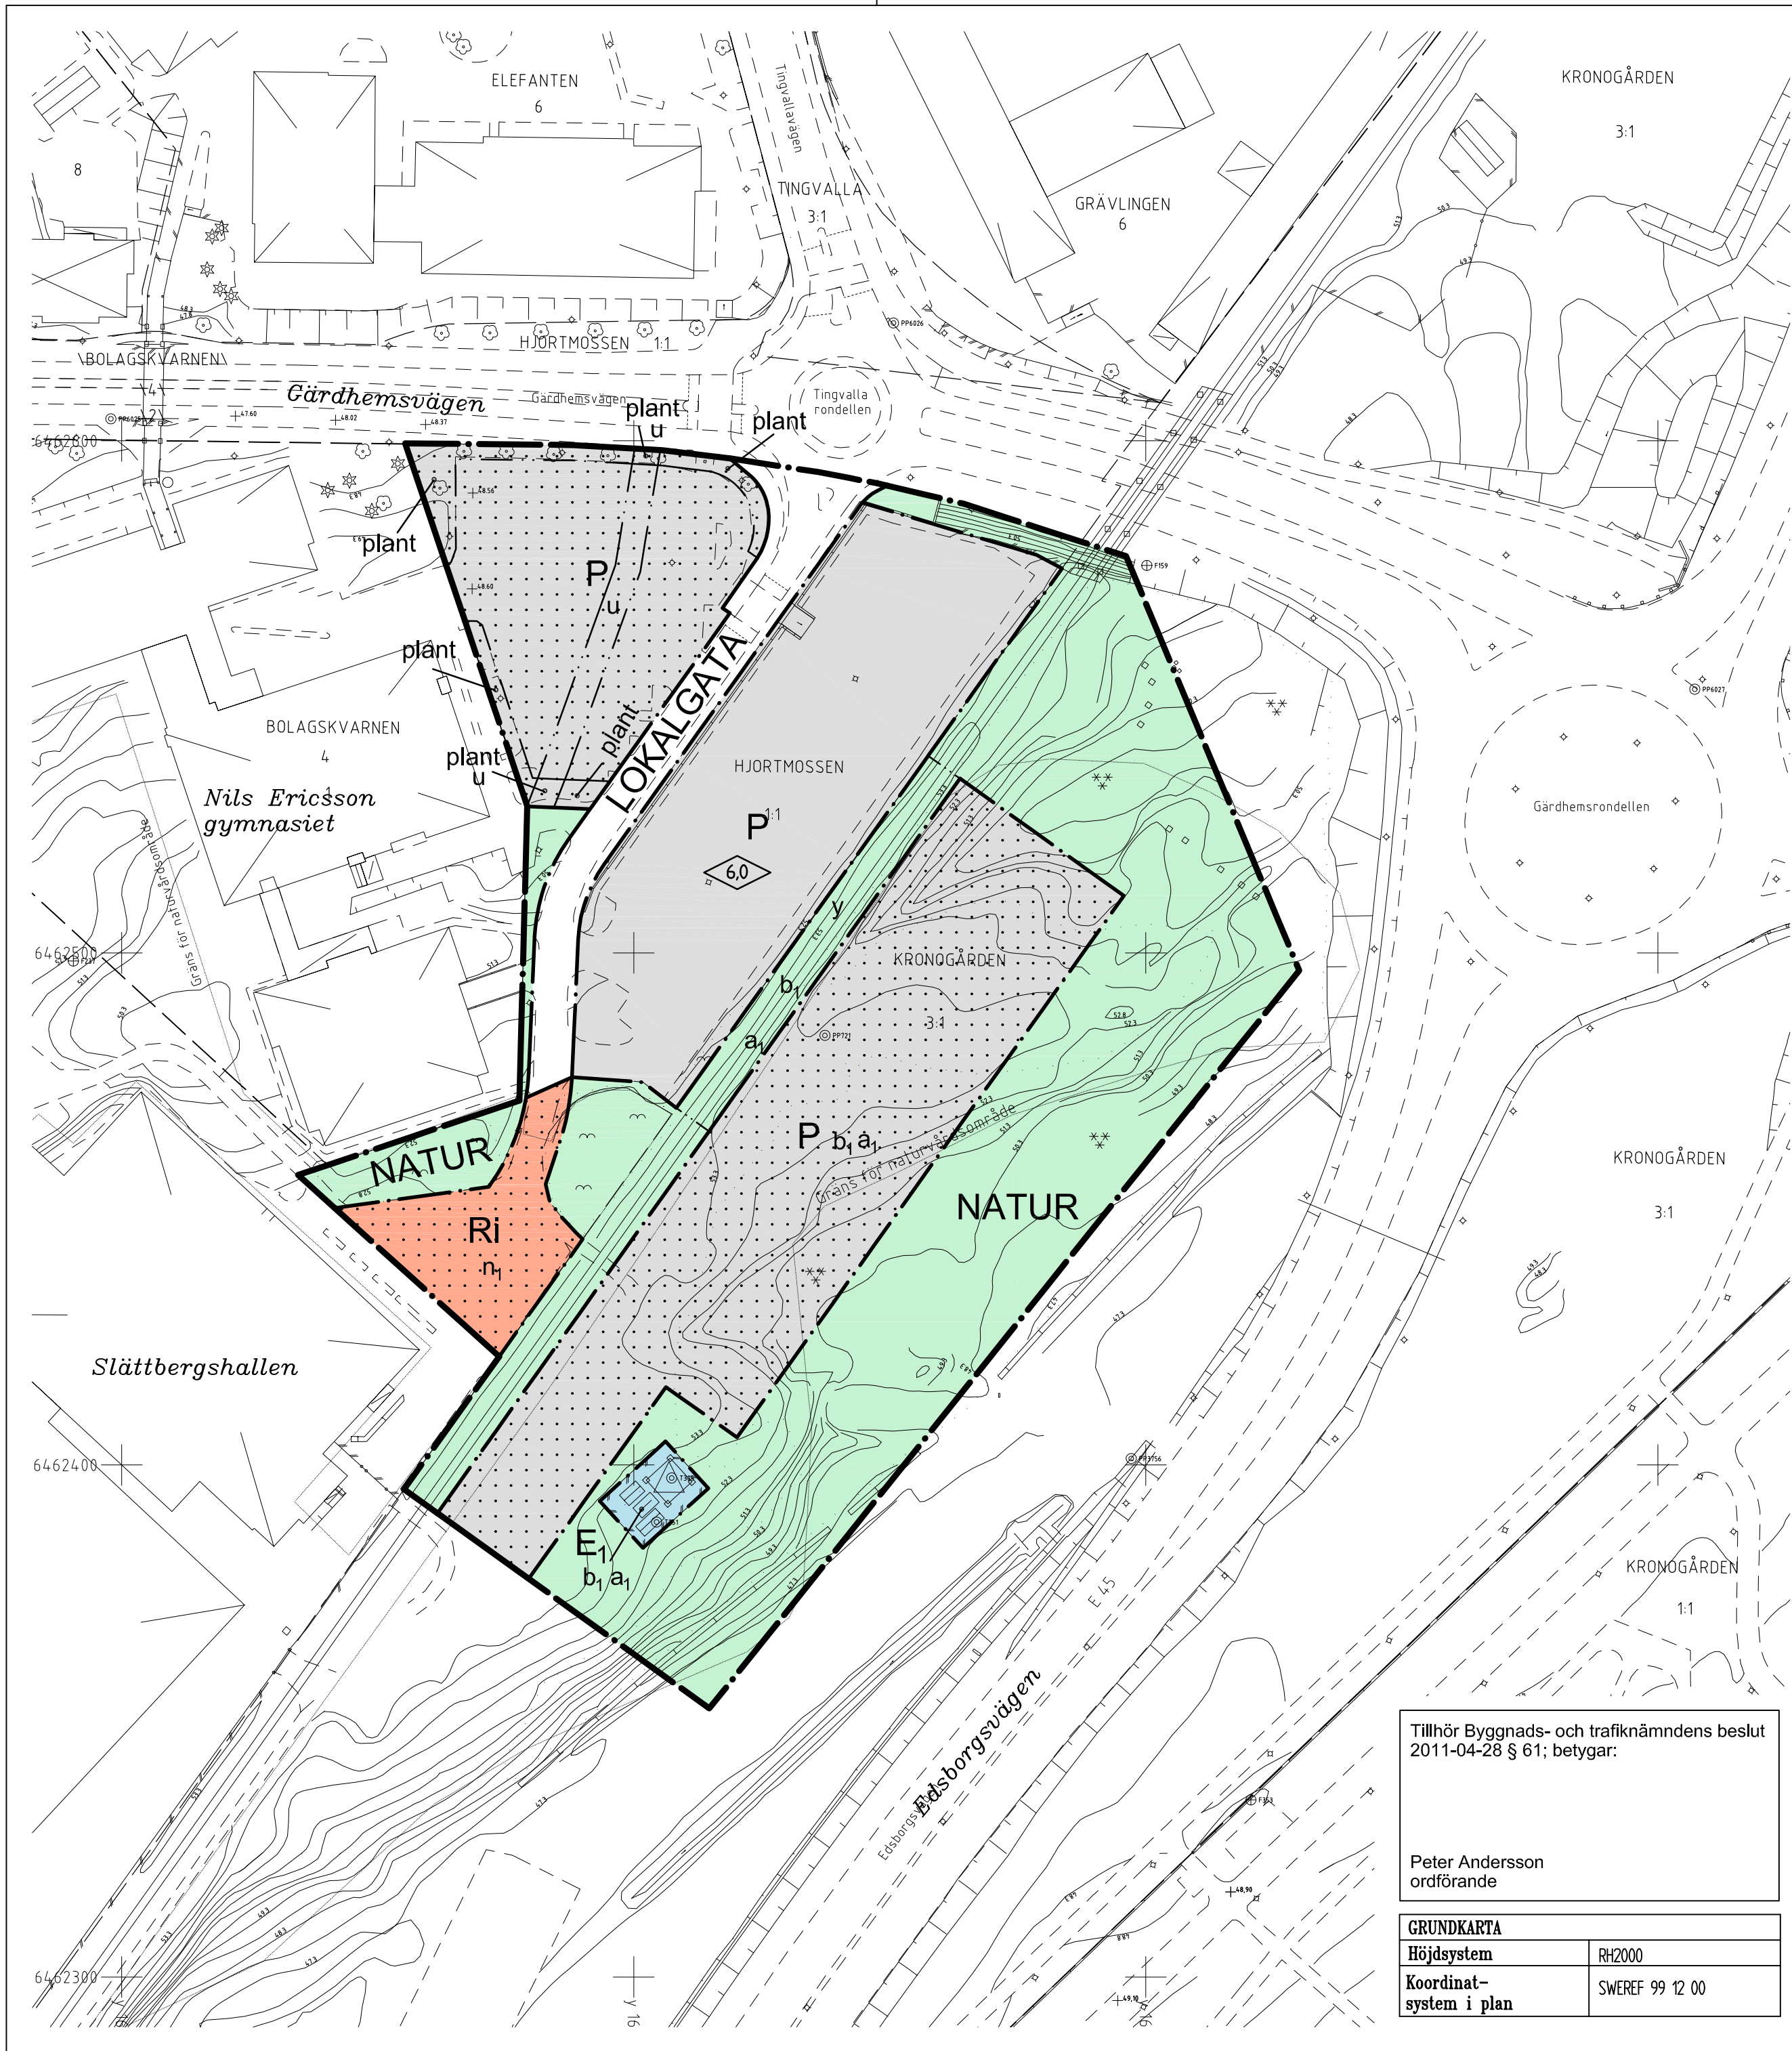

PLANBESTÄMMELSER

Följande gäller inom områden med nedanstående beteckningar. Endast angiven användning och utformning är tillåten. Bestämmelser markerade med " ● " gäller inom hela planområdet.

GRÄNSER

- Planområdesgräns
- Användningsgräns
- Egenskapsgräns

ANVÄNDNING AV MARK OCH VATTEN

Allmänna platser

- LOKALGATA Lokaltrafik
- NATUR Naturområde

Kvartersmark

- P Parkering
- E1 Tele-/radiomast inklusive teknikbodar
- Ri Idrott

UTFORMNING AV ALLMÄN PLATS

y Körbar tillfart till parkeringsområde (P) får anordnas

BEGRÄNSNING AV MARKENS BEBYGGANDE

- Marken får inte bebyggas
- u Marken skall vara tillgänglig för allmänna underjordiska ledningar

MARKENS ANORDNANDE

Mark och vegetation

- plant Plantering skall finnas
- n1 Vändzon skall finnas

PLACERING; UTFORMNING; UTFÖRANDE

Utformning

- 0,0 Högsta byggnadshöjd i meter

Byggnadsteknik


- b1 Sprängning eller annan skadegörelse får inte ske på slättbergssytor

ADMINISTRATIVA BESTÄMMELSER

Utökad lovplikt

- a1 Marklov krävs för schaktning och utfyllnad

Genomförandetiden slutar 2016-12-31

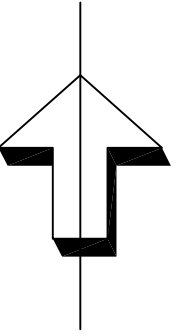

PLANKARTA MED BESTÄMMELSER

- ANTAGANDEHANDLING
- Antagandehandlingar:
- Plankarta med bestämmelser
 - Planbeskrivning
 - Genomförandebeskrivning
 - Utåtande efter utställning
- Övriga handlingar:
- Grundkarta
 - Fastighetsförteckning
 - Miljökonsekvensbeskrivning
 - Samrådsredogörelse

DETALJPLAN FÖR PARKERING VID

SLÄTTBERGSHALLEN

Hjortmossen

Upprättad i februari 2011
Stadsbyggnadsförvaltningen
STADSARKITEKTKONTORET

Leif Löf stadsarkitekt

Leif Carlsson stadsbyggnadschef

Beslutsdatum

Antagande
BTN 2011-04-28

Lagkraftvinnande
2011-05-27

Plantekniker
Gunnel Hallberg

Arbetsnummer
10J

skala 1:1000



Tillhör Byggnads- och trafiknämndens beslut
2011-04-28 § 61; betygar:

Peter Andersson
ordförande

GRUNKARTA

Höjdsystem RH2000

Koordinat-system i plan SWEREF 99 12 00