


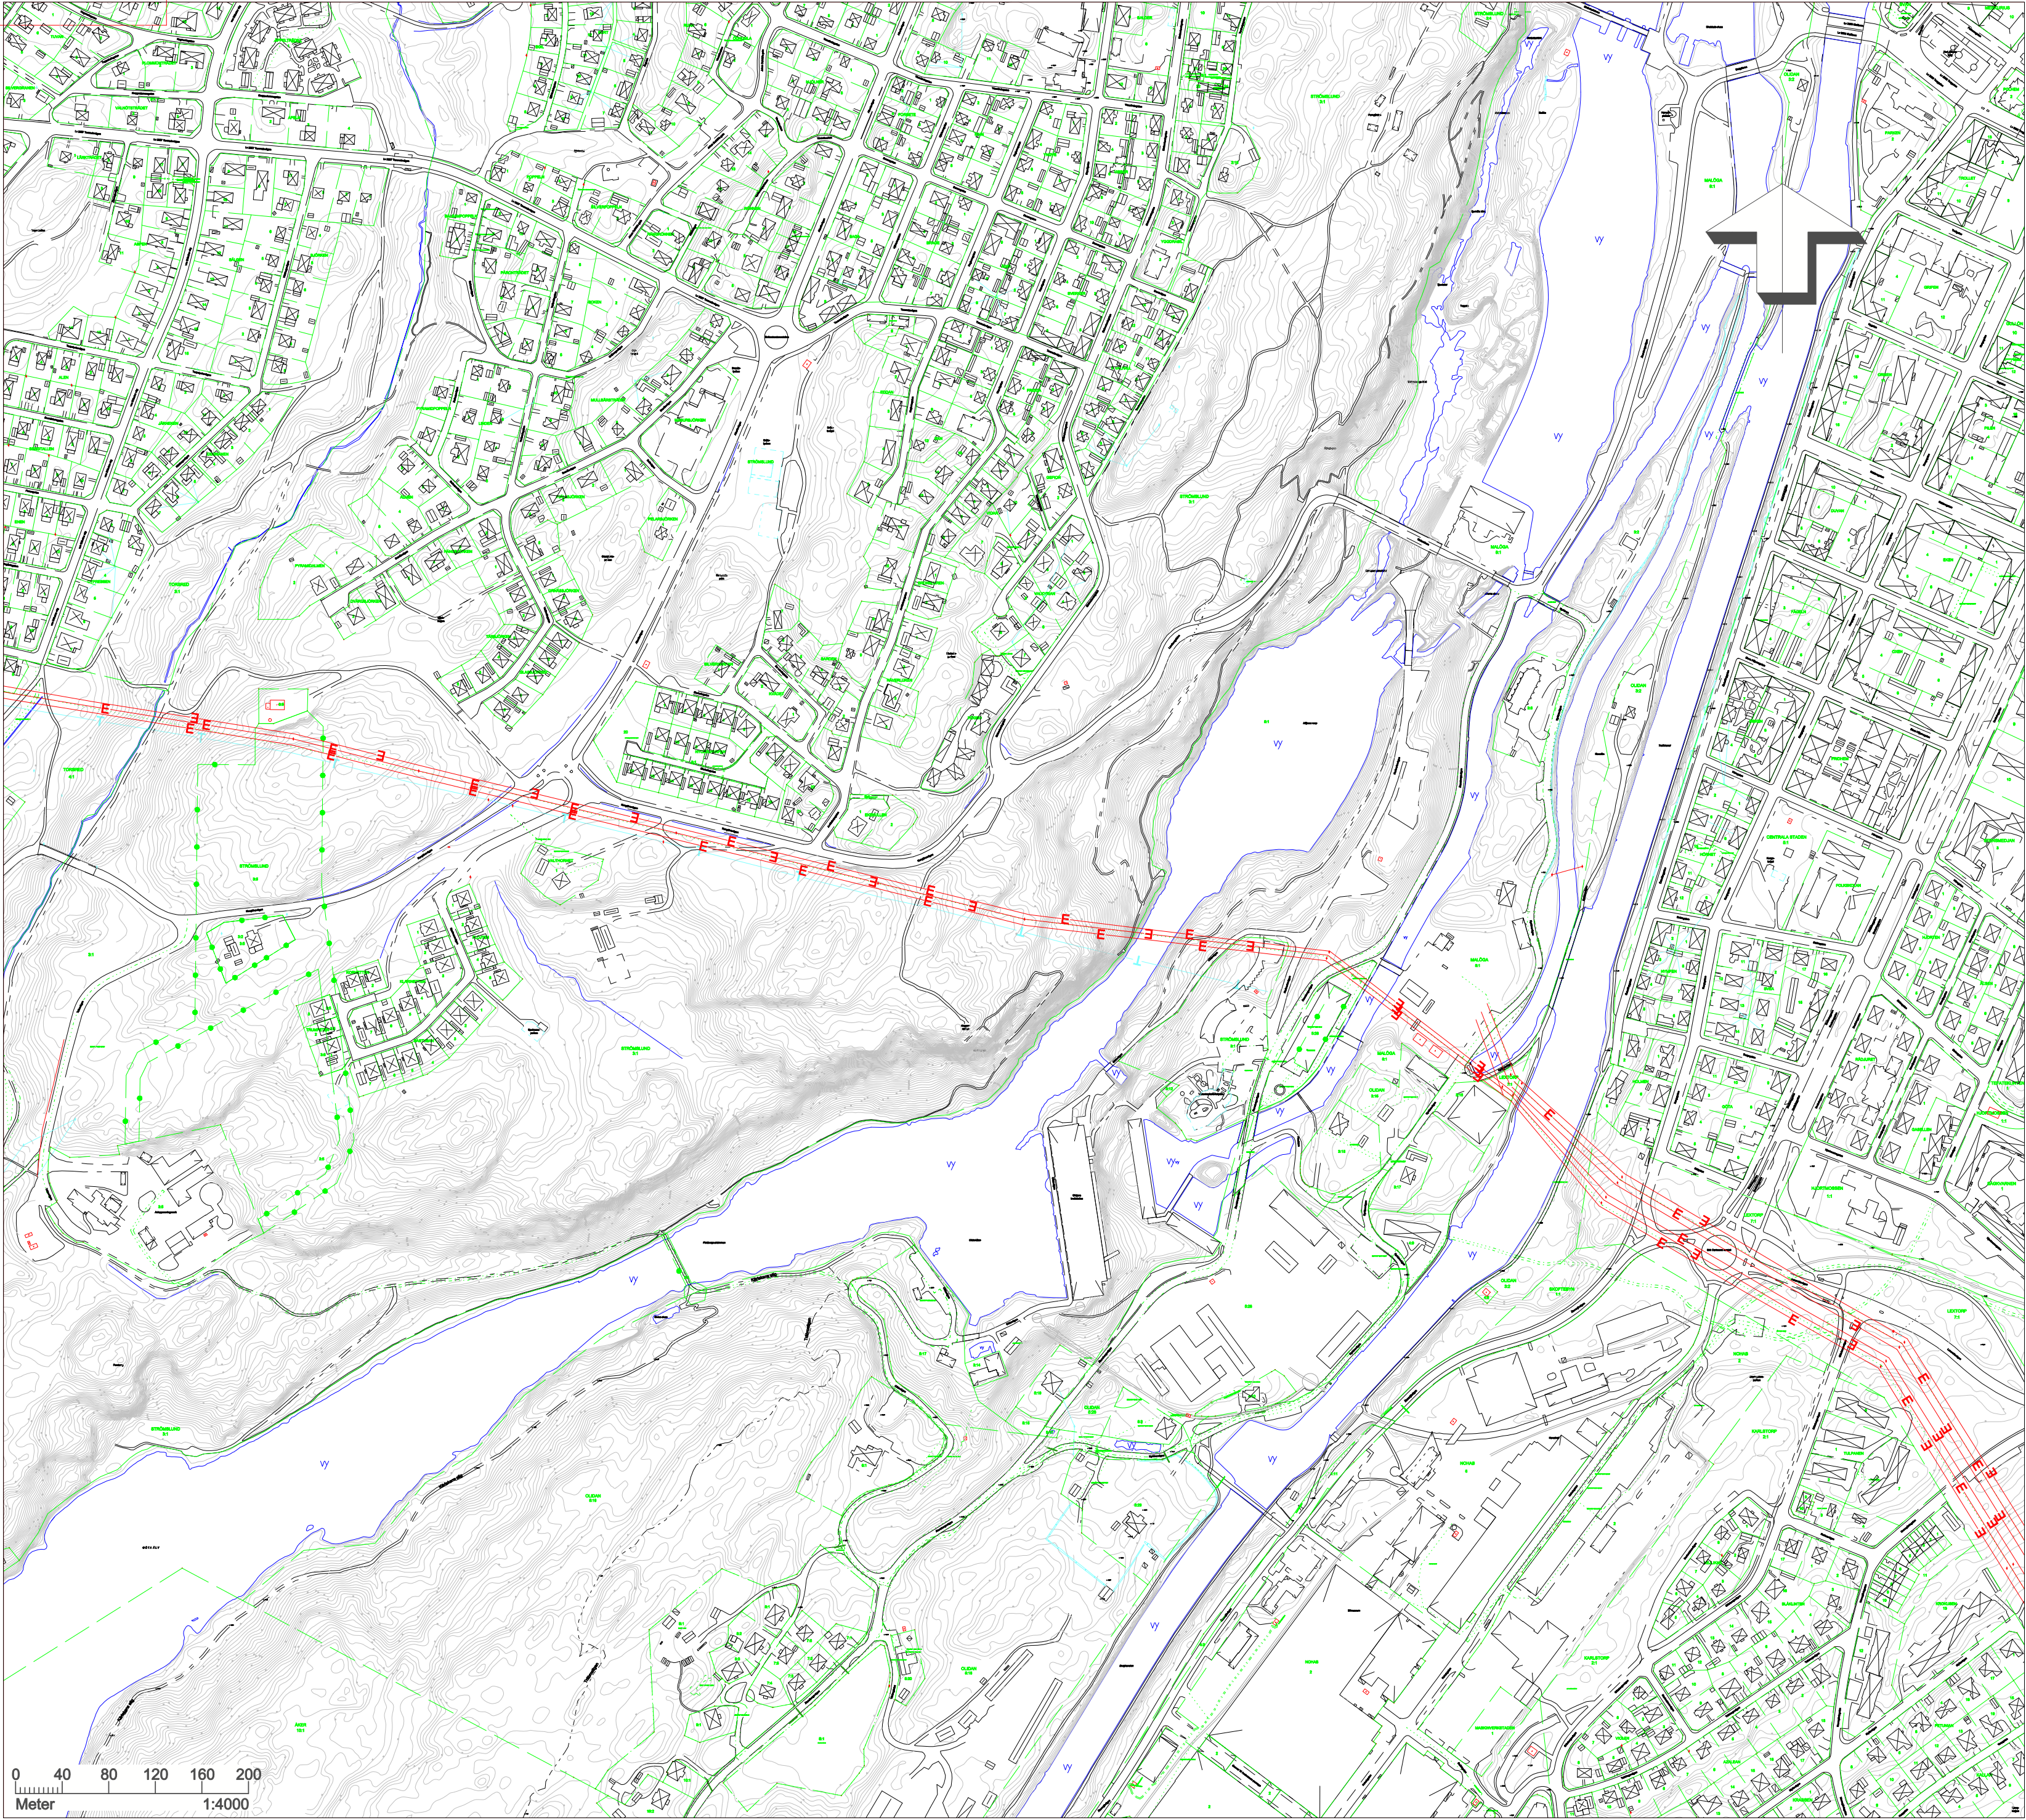

GRUNDKARTANS BETECKNINGAR

- ÖVERBY**
1:3
s:1
- Fastighetsbeteckning
 - Samfällighet
 - Fastighetsgräns/Kvartersgräns
 - 3D-fastighetsgräns
 - Gränspunkt
 - Servitut/Rättighet
 - Servitut
 - Kontor/Offentlig byggnad
 - Bostadshus, visar husliv/lakkontur
 - Uthus/garage, visar husliv/lakkontur
 - Transformatorstation
 - Stengårdesgård
 - Vägart
 - Gångstig
 - Idrott
 - Luftledning tele
 - Luftledning el
 - Vattenlinje
 - Markhöjd, avvåg
 - Höjdkurva med besifning

Noggrannhet:
fastighetsgränser: 0,05- 0,5 m
byggnader: 0,05- 0,5 m
övriga markdetaljer: 0,05- 0,5 m

För Grundkartan gäller:
Grundkartan är framställd genom utdrag ur och komplettering av Trollhättans geodatabas
Datum för fältkontroll: 2025-09-15

Kartstandard enligt HMK

Upphovsrätt Trollhättans stad
Koordinatsystem: SWEREF 99 12 00, RH2000

GRUNDKARTA  **Trollhättans Stad**

Olidan 3:2, 5:16 m.fl. Diarenummer:
Slussanläggning och farled 2024.2218
Trollhättans kommun

Upprättad: September 2025

Samhällsbyggnadsförvaltningen
Geodatakontoret