


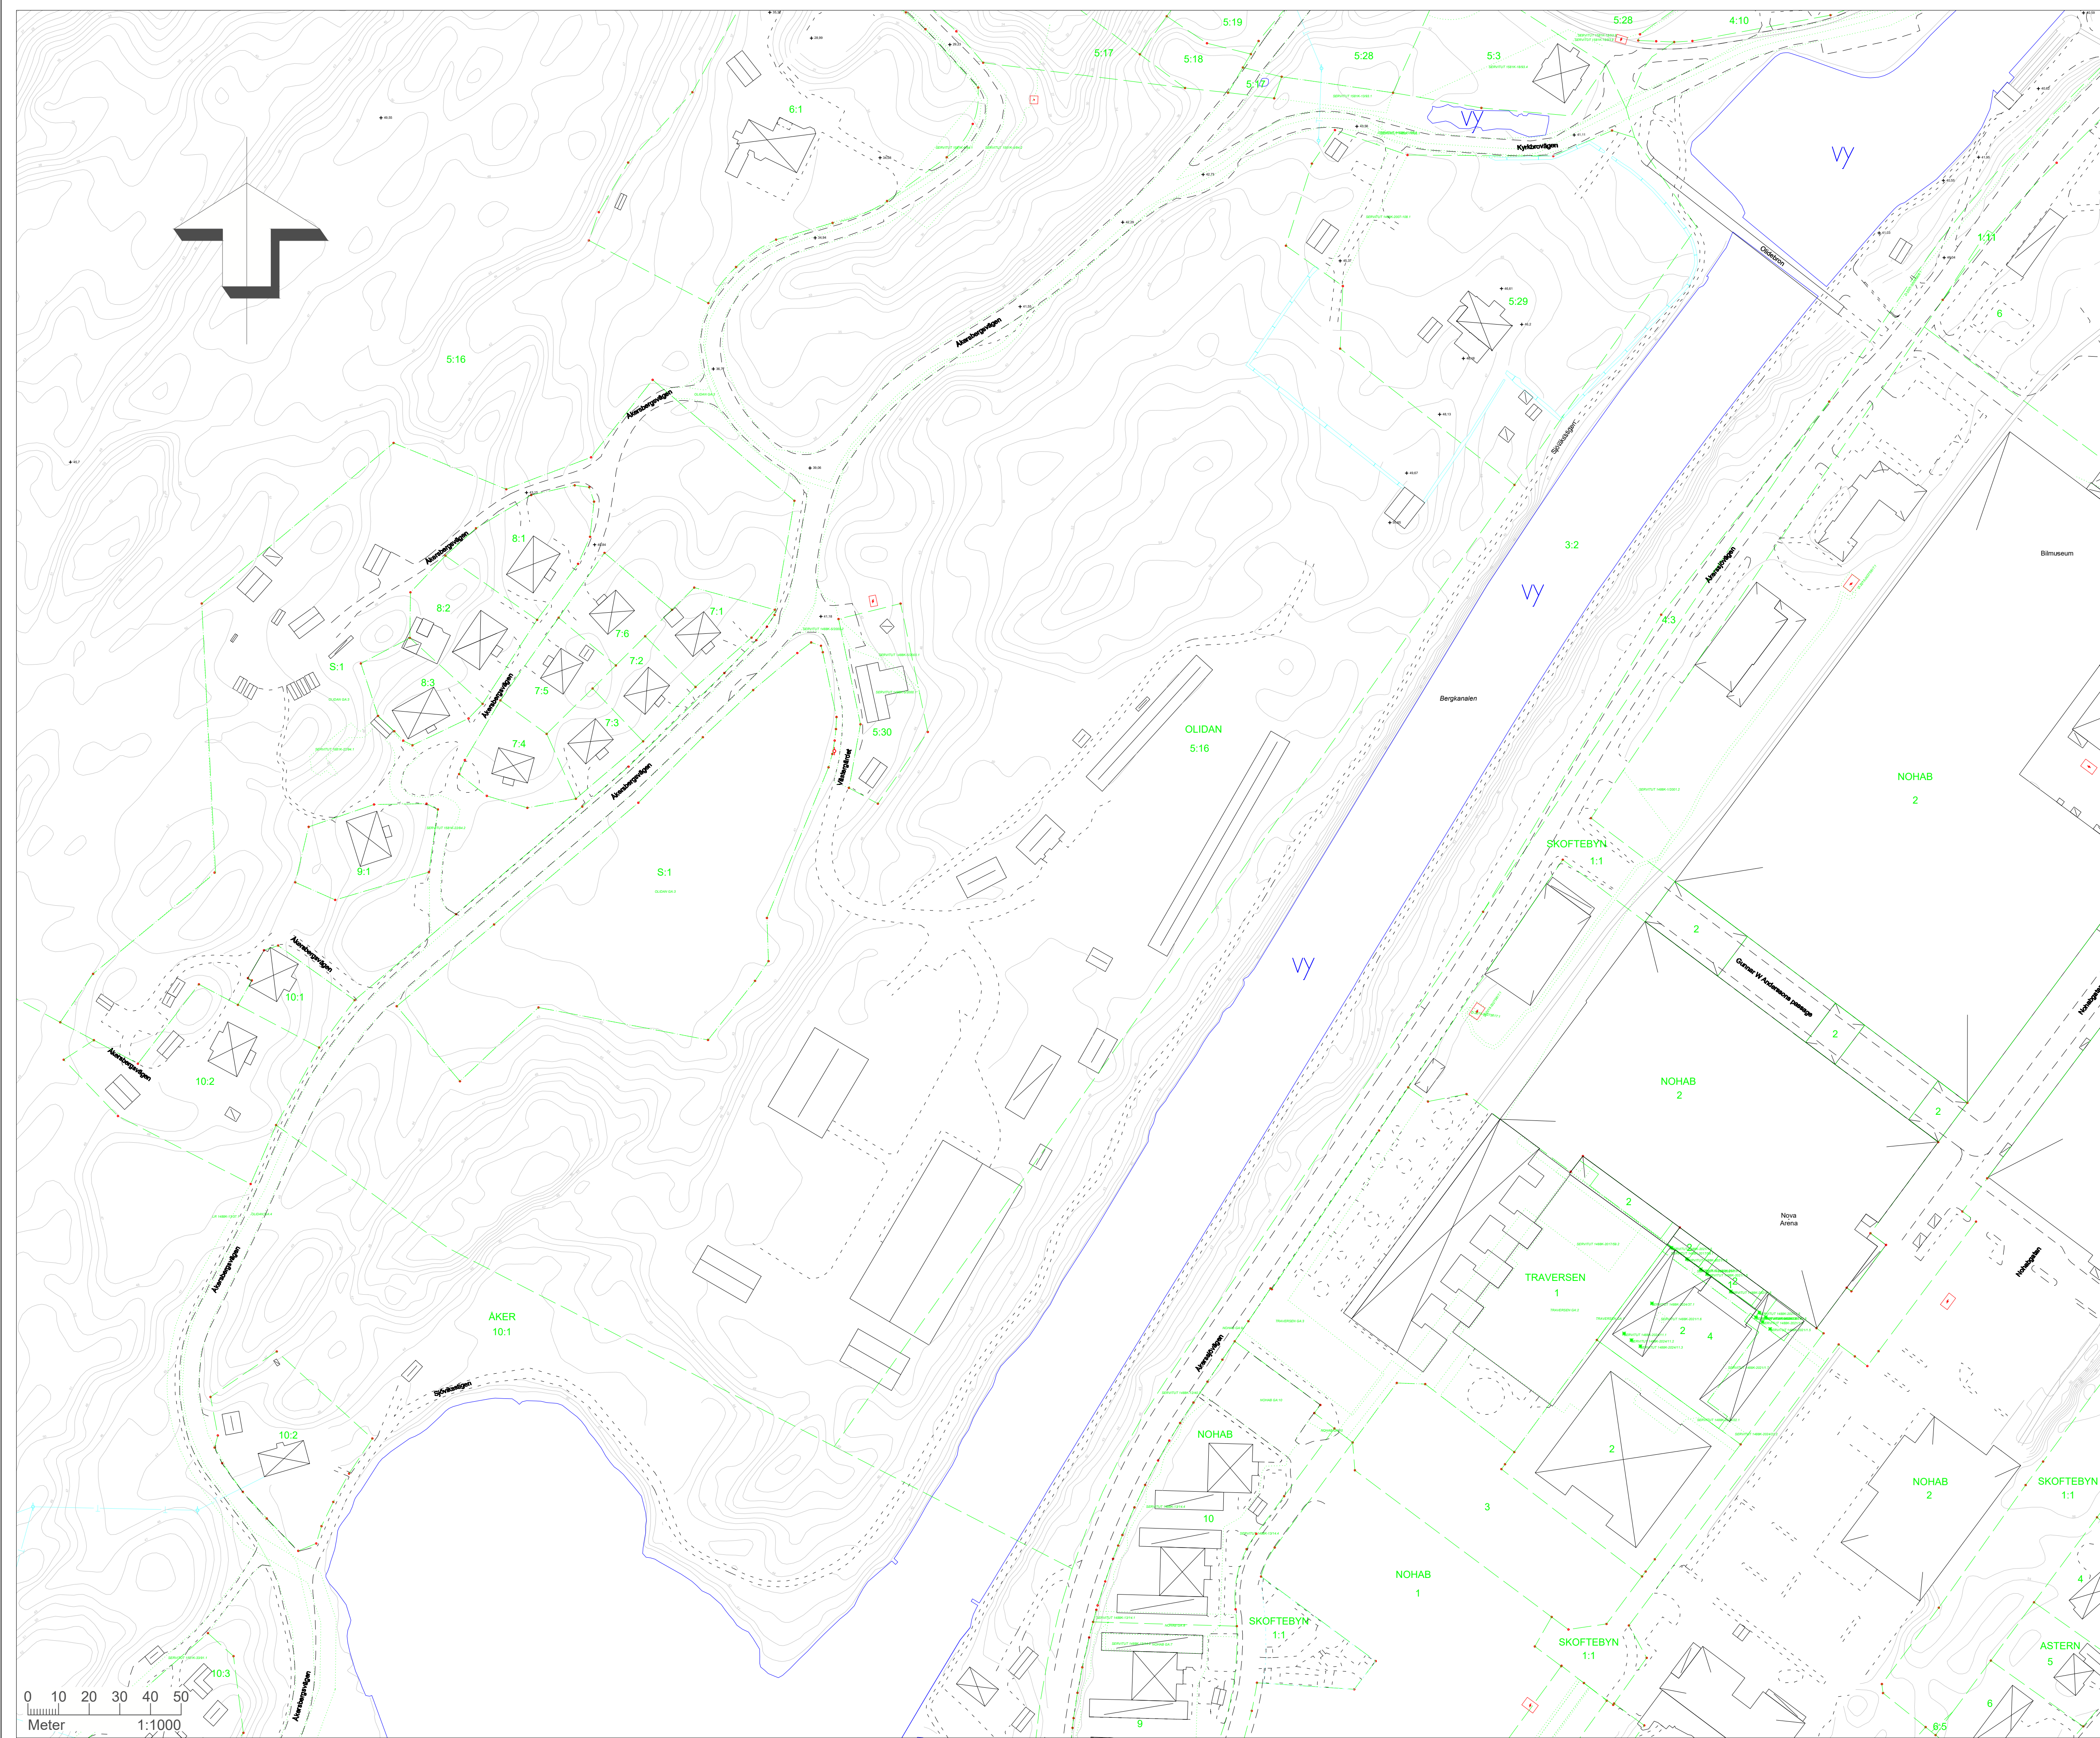

GRUNDKARTANS BETECKNINGAR

ÖVERBY
1:3
s:1

Fastighetsbeteckning
Samfällighet
Fastighetsgräns/Kvartersgräns
Gränspunkt
Servitut/Rättighet
Servitut

Kontor/Offentlig byggnad
Bostadshus, visar husliv/takkontur
Uthus/garage, visar husliv/takkontur
Transformatorstation

Stengårdsgård
Väggkant
Luftledning tele
Vattenlinje
Markhöjd, avvägd
Höjdkurva med besifning

Öskalierade avtalarättigheter kan finnas inom grundkartans område, se tillhörande fastighetsförteckning

Noggrannhet:

fastighetsgränser: 0,05-0,15 m
byggnader: 0,03-0,30 m
övriga markdetaljer: 0,03-0,40 m

För Grundkartan gäller:

Grundkartan är framställd genom utdrag ur och komplettering av Trollhättans geodatabas
Datum för fältkontroll: 2025-05-12

Kartstandard enligt HMK

Upphovsrätt Trollhättans stad

Koordinatsystem: SWEREF 99 12 00, RH2000

GRUNDKARTA

Trollhättans Stad

OLIDAN 3:2 m.fl. Västergårdsbron

Diarenummer: 2024.2277

Skoftebyn
Trollhättans kommun

Upprättad: maj 2025

Samhällsbyggnadsförvaltningen
Geodatakontoret