Lantmäterimyndigheten
Trollhättans kommun

A4S

Teckenförklaring

- Gränspunkt
- GA
- Figur
- BERGA Trakt
- Fastighetsgräns, utgående
- Traktgräns, gällande
- Fastighetsgräns, gällande
- Traktgräns, blivande
- Fastighetsgräns, blivande
- Kvarterstraktgräns, blivande
- 1:2 3, 1:2 Fastighetsbeteckning, gällande
- 1:2 Fastighetsbeteckning, blivande

Beskrivning, se aktbilaga BE1.

Nya gränser: 5171-5172-5173-5174-5175-5176-5177-5178-5179-5180-5181-5182-5183-5184-5185-5186-5187-5188-5189-5171

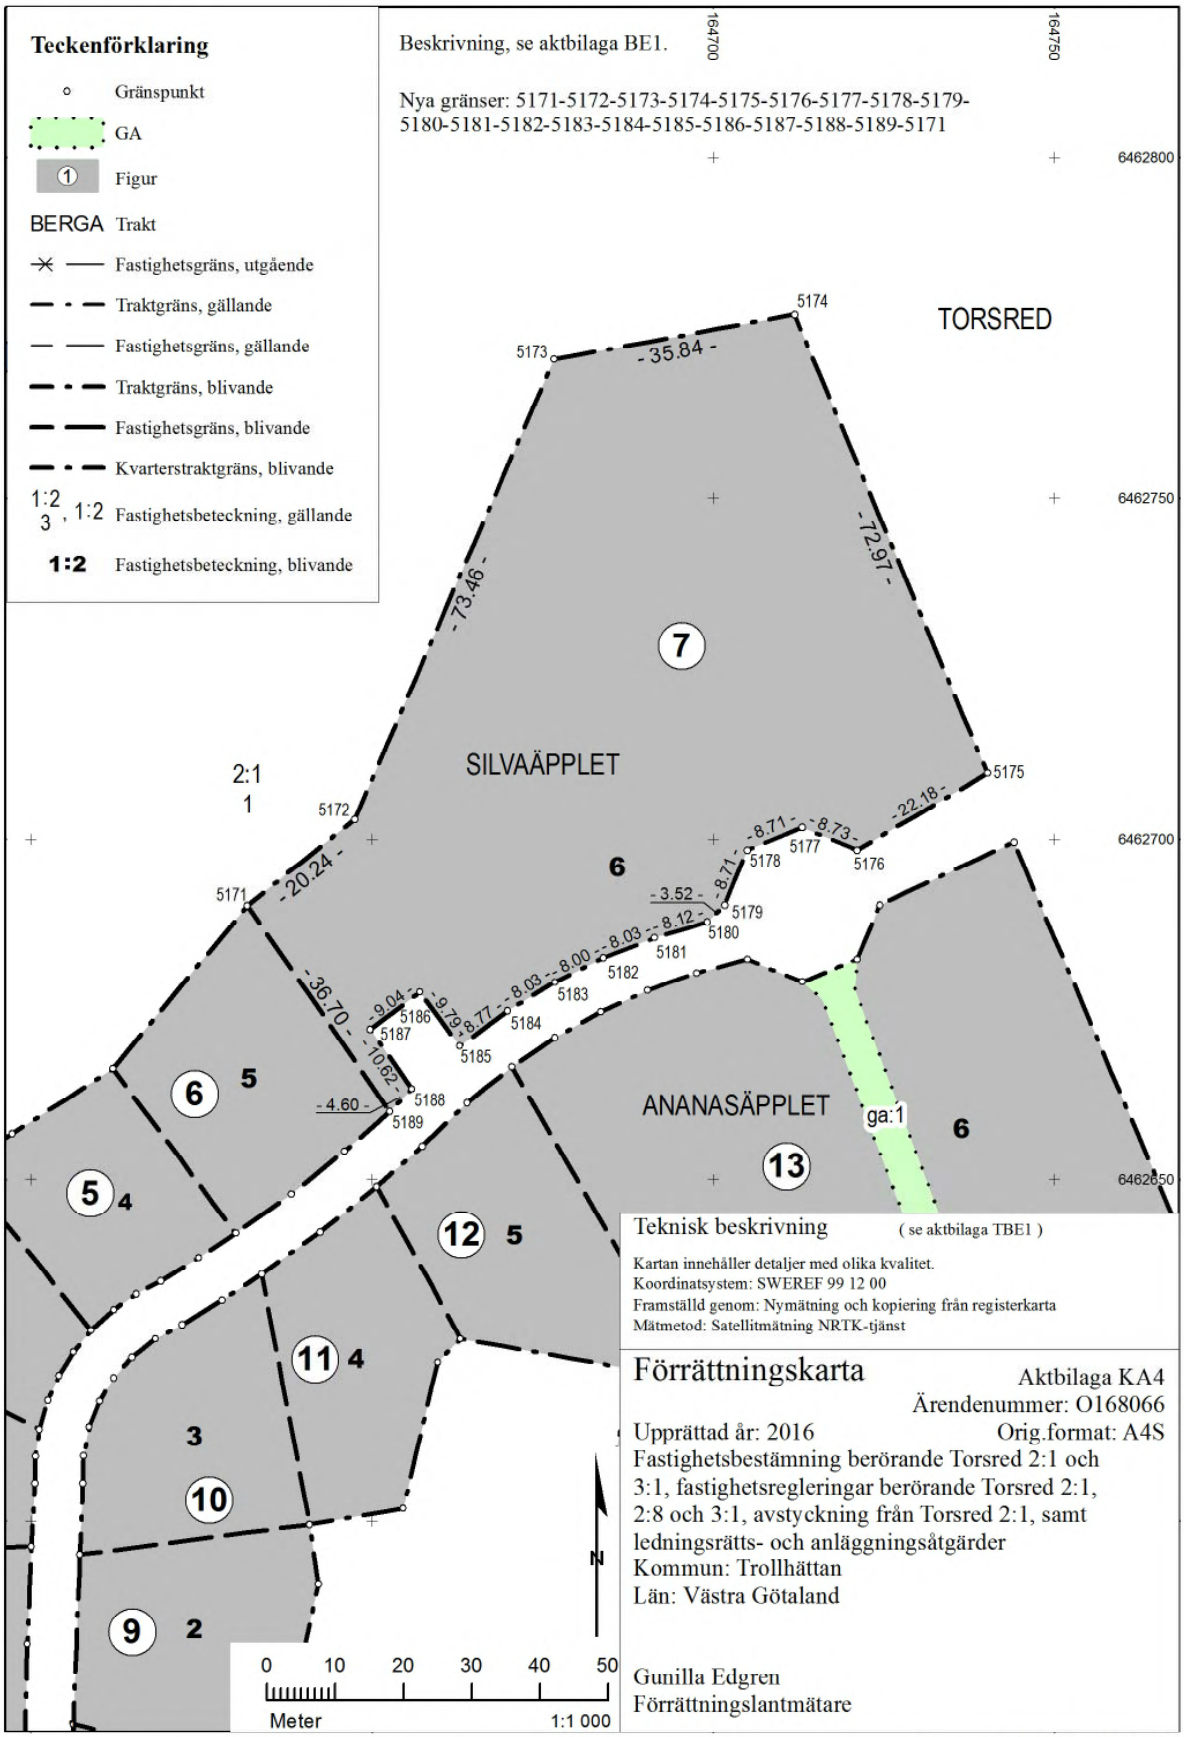

Teknisk beskrivning (se aktbilaga TBE1)

Kartan innehåller detaljer med olika kvalitet.
Koordinatsystem: SWEREF 99 12 00
Framställd genom: Nymätning och kopiering från registerkarta
Mätmetod: Satellitmätning NRTK-tjänst

Förrättningskarta

Aktbilaga KA4
Ärendenummer: O168066
Orig.format: A4S

Upprättad år: 2016
Fastighetsbestämning berörande Torsred 2:1 och 3:1, fastighetsregleringar berörande Torsred 2:1, 2:8 och 3:1, avstyckning från Torsred 2:1, samt ledningsrätts- och anläggningsåtgärder
Kommun: Trollhättan
Län: Västra Götaland

Gunilla Edgren
Förrättningslantmätare

Akt 1488K-16/77